




JAZNAK spol. s r.o. - dopravní značení, Mladá Boleslav

Strana: 1 z 1

Dopravní opatření při stavbě základnové stanice mobilní telekomunikační sítě na silnici II/279 v H. Bousově

Evidenční číslo: Š 3282

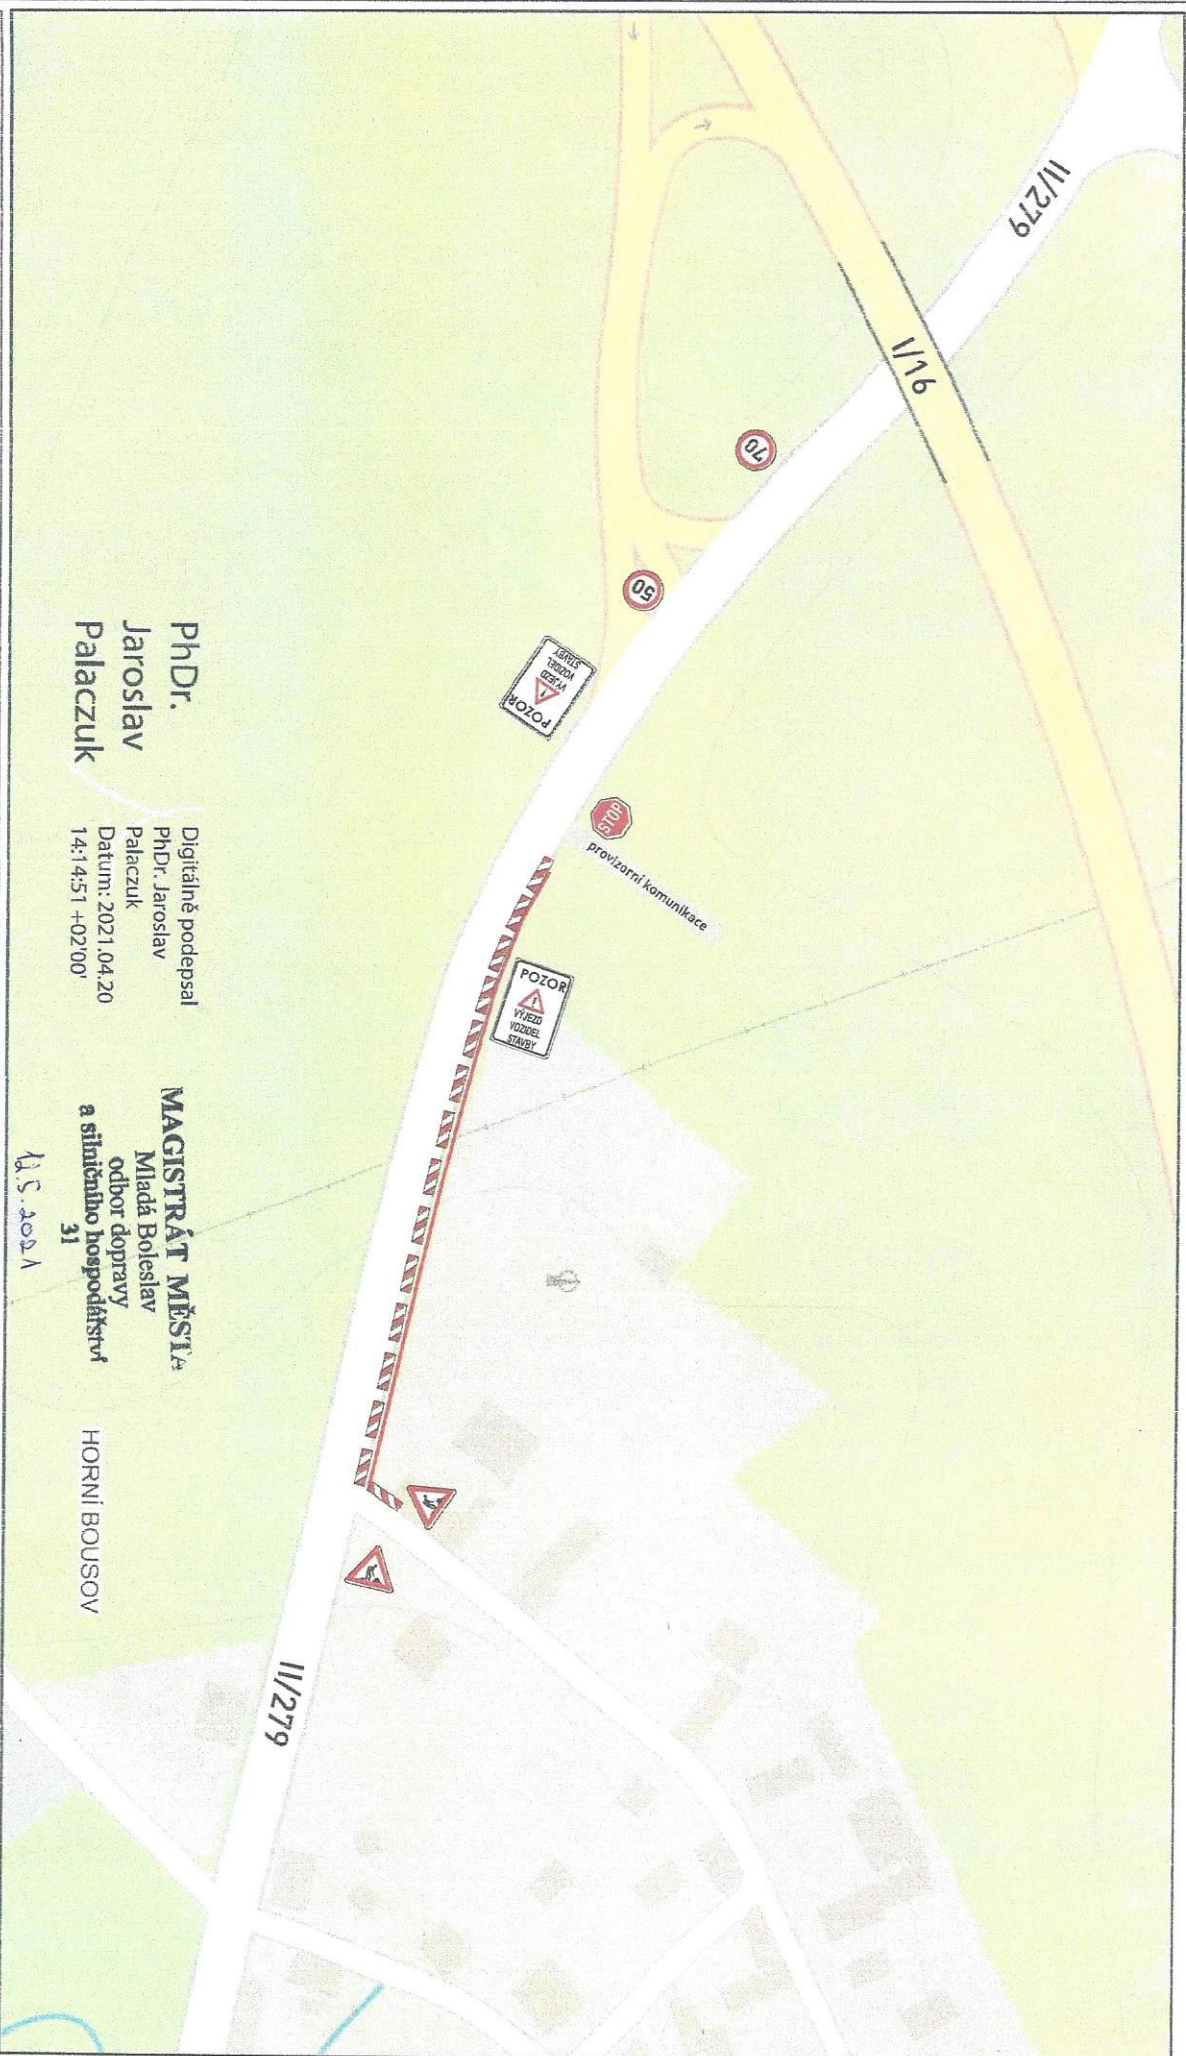

PhDr.
Jaroslav
Palaczuk

Digitálně podepsal
PhDr. Jaroslav
Palaczuk
Datum: 2021.04.20
14:14:51 +02:00

MAGISTRÁT MĚSTA
Mladá Boleslav
odbor dopravy
a silničního hospodářství
31

HORNÍ BOUSOV

Návrh zpracoval: Lukáš Janda

Datum: 16.4.2021

Podpis: