

schválil:


PhDr.
Jaroslav
Palaczuk


Digitálně podepsal
PhDr. Jaroslav
Palaczuk
Datum: 2021.06.22
07:46:48 +02'00'



JAZNAK spol.s r.o.
Vinec 26
293 01 Mladá Boleslav
tel. 326 733 540
fax. 326 737 330

akce:	Dopravní opatření při rekonstrukci povrchu vozovky silnice II/279 včetně nájezdů na I/16 u Horního Bousova - celková situace	zak. číslo:	S 3380
investor:		datum:	18.5.2021
		vypracoval:	L. JANDA
		podpis:	
		č. přílohy:	1

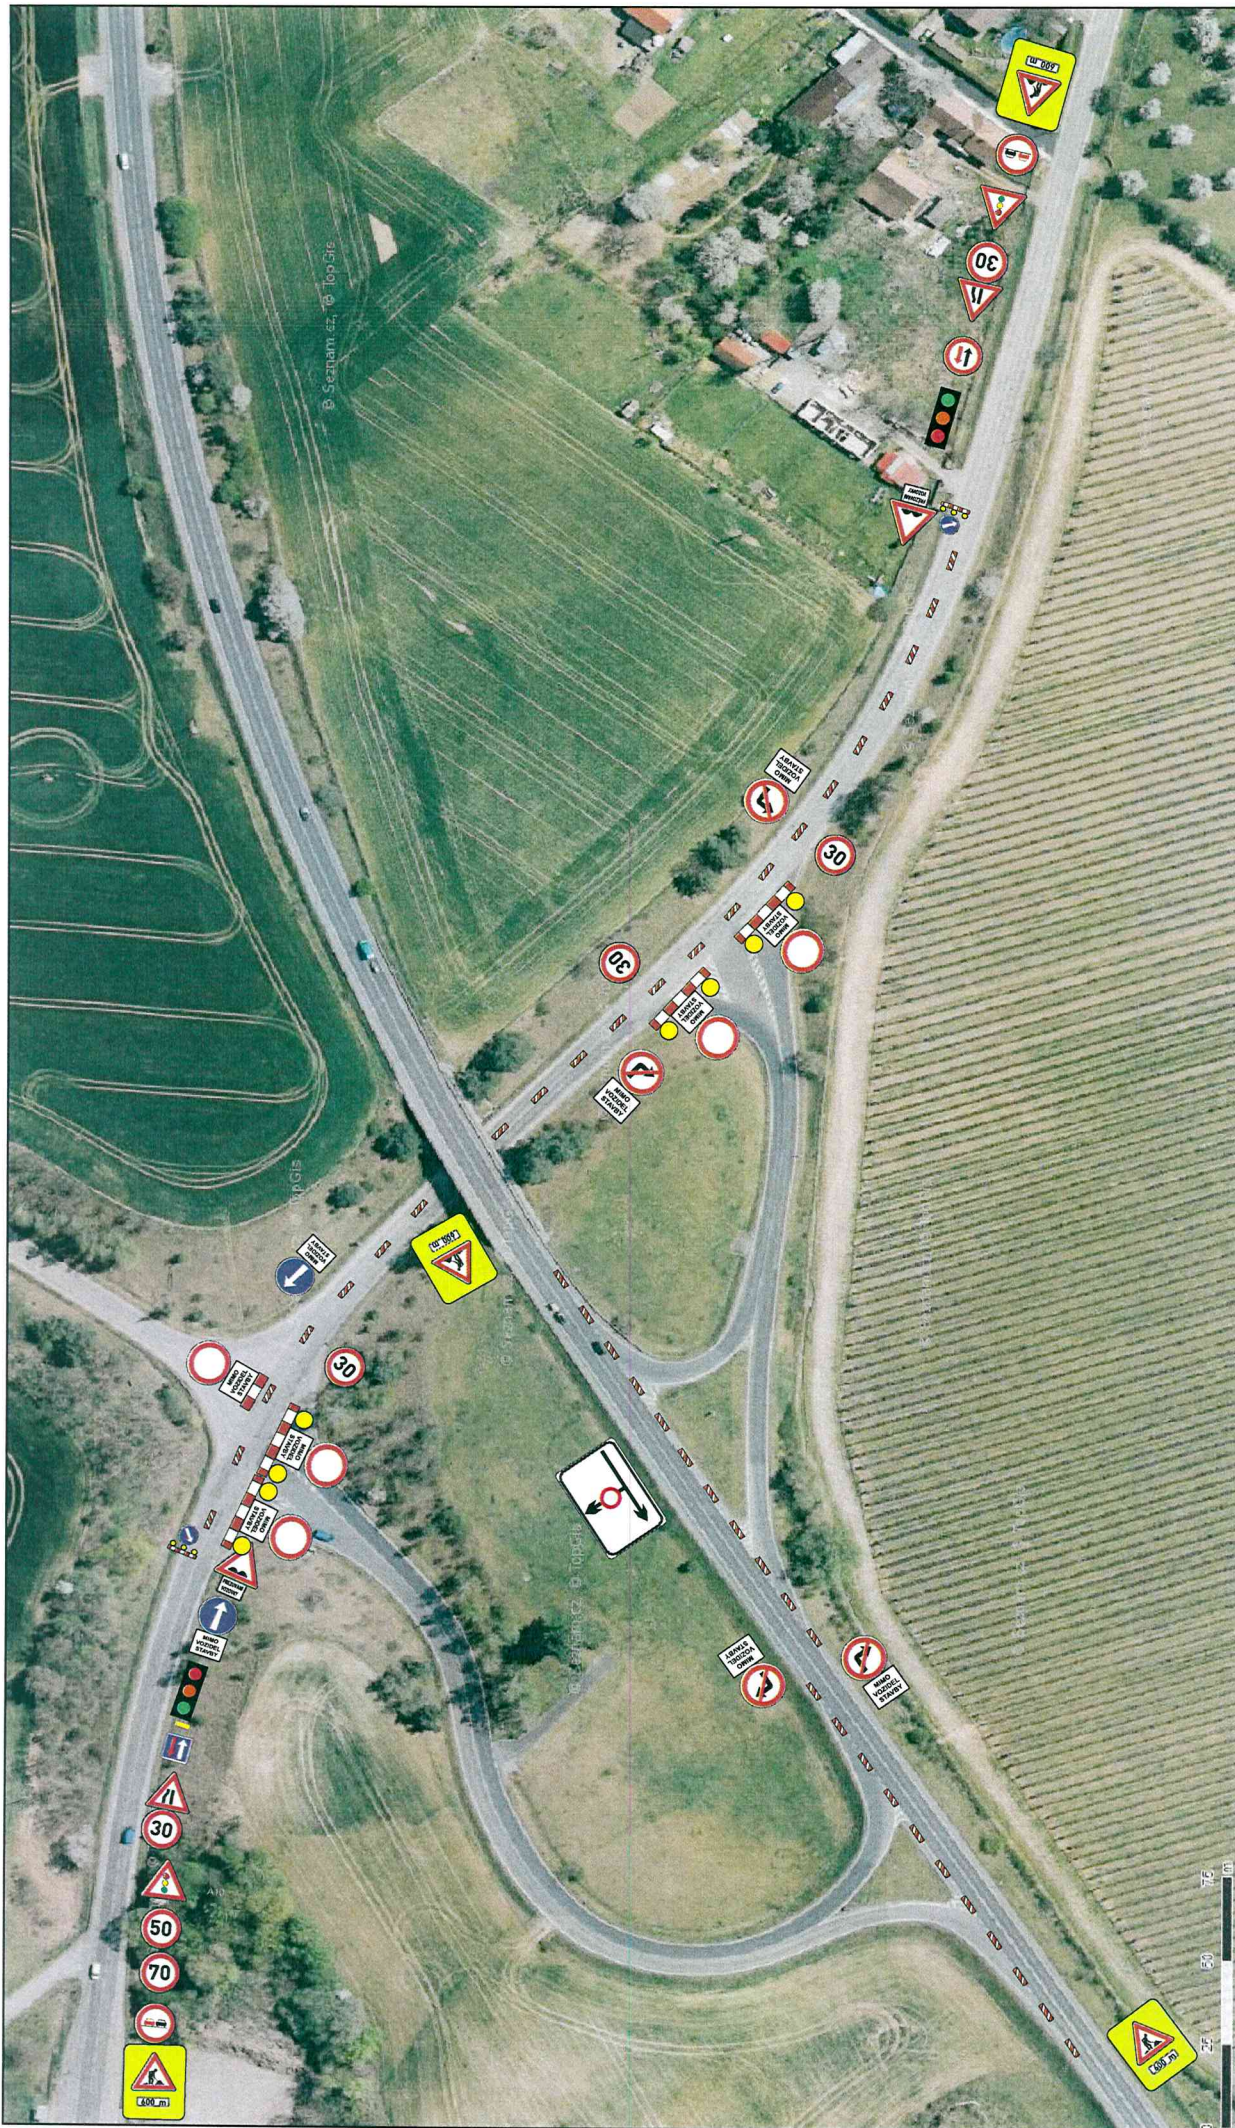



	akce:	Dopravní opatření při rekonstrukci povrchu vozovky silnice II/279 včetně nájezdů na II/16 u Horního Bousova - detail 1	zak. číslo:	S 3381
	investor:	JAZNAK spol.s.r.o. Vinec 26 293 01 Mladá Boleslav tel. 326 733 540 fax. 326 737 330	datum:	18.5.2021
			vypracoval:	L. JANDA
			podpis:	
			č. přílohy:	1

schválit:

**PhDr.
Jaroslav
Palaczuk**

Digitálně
podepsal PhDr.
Jaroslav Palaczuk
Datum: 2021.06.22
07:46:09 +02'00'

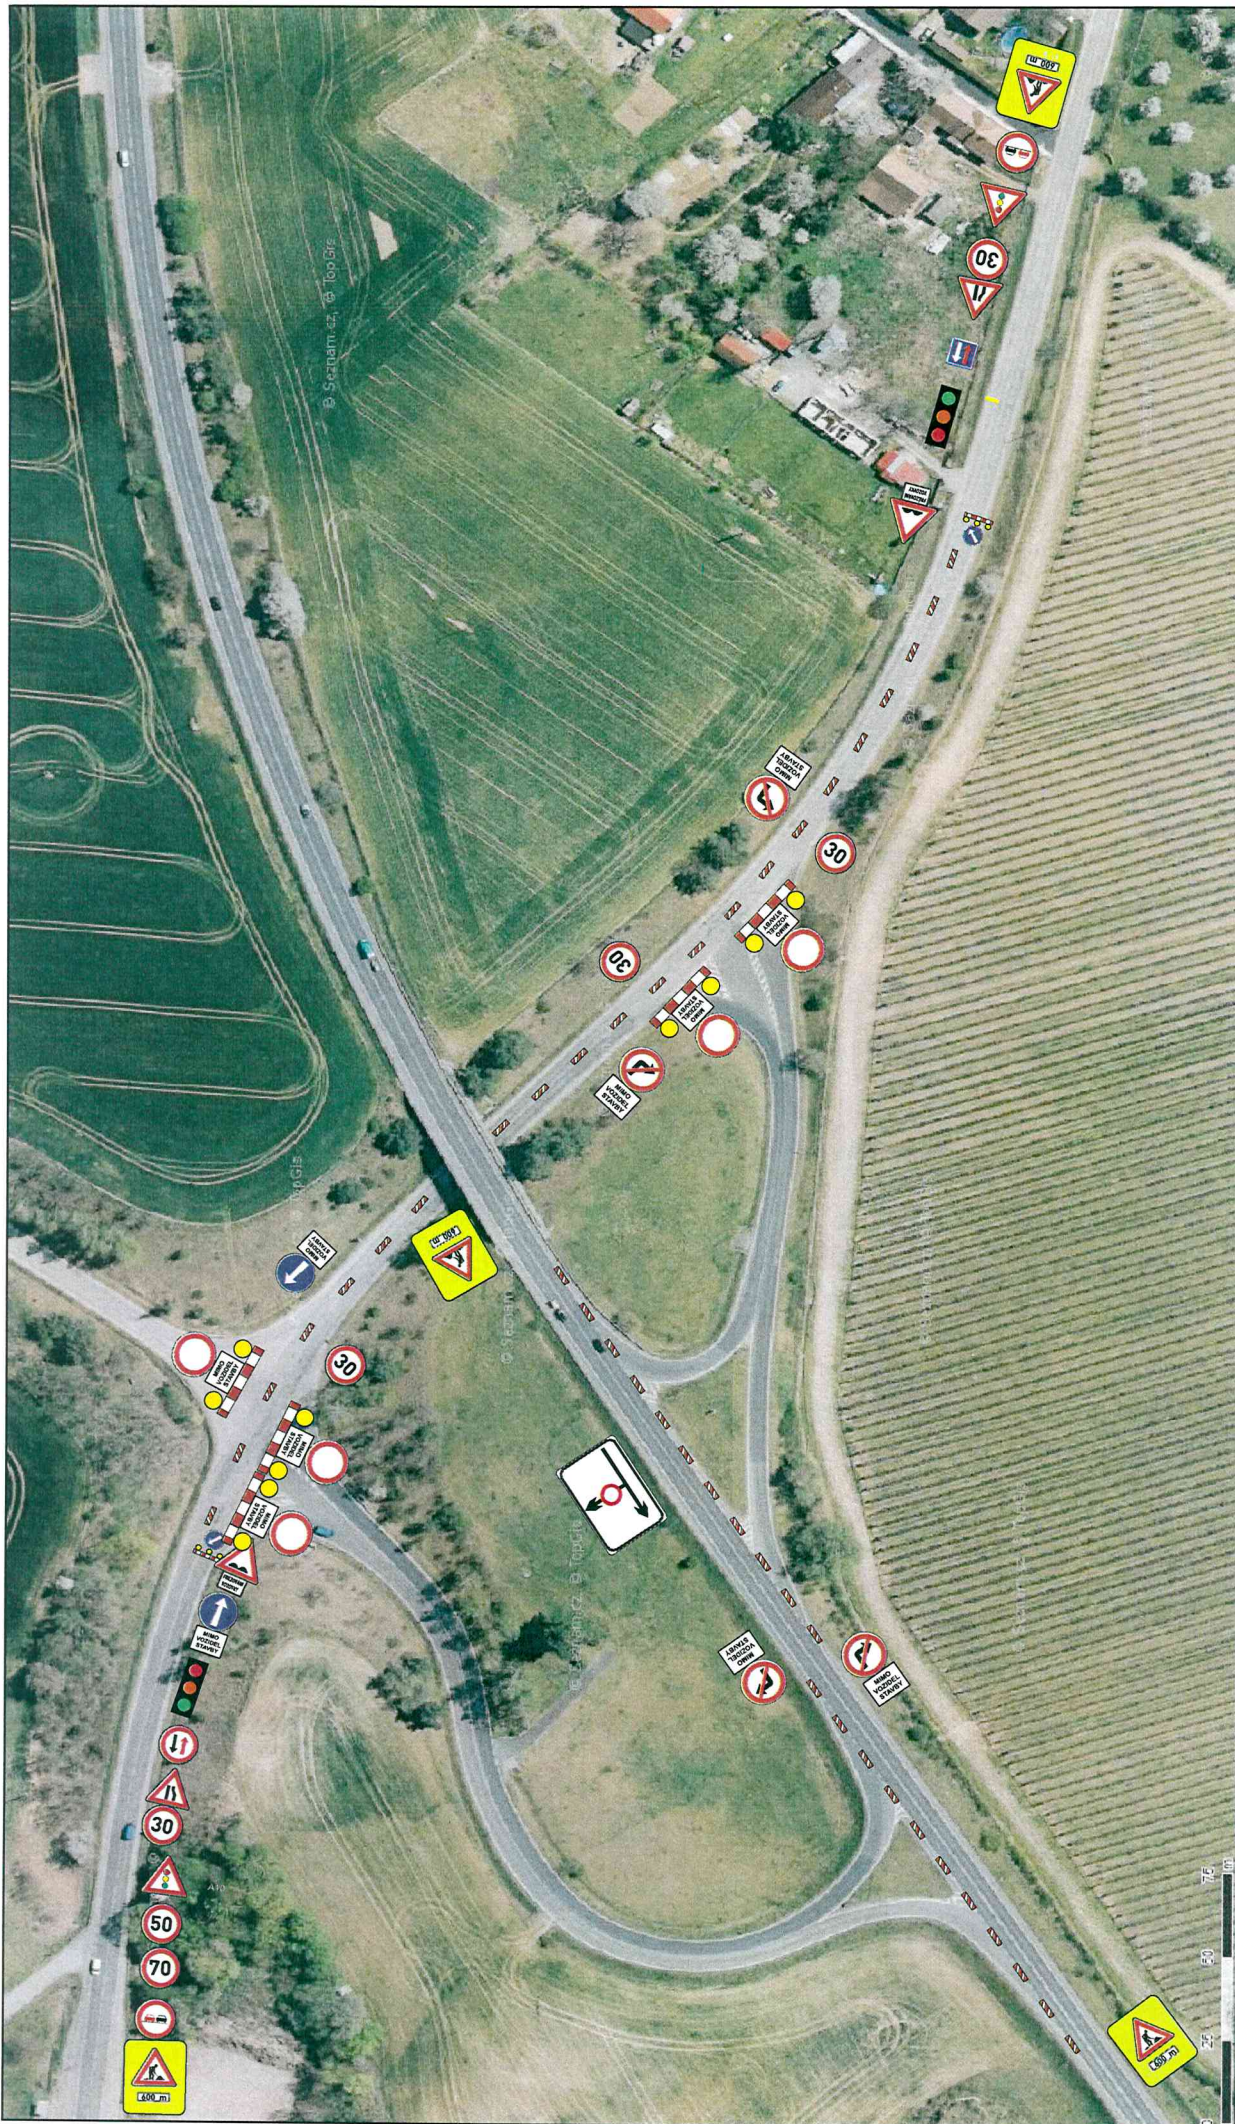

	Dopravní opatření při rekonstrukci povrchu vozovky silnice II/279 včetně nájezdů na I/16 u Horního Bousova - detail 2		zak. číslo: S 3382
	JAZNAK spol.s.r.o. Vínec 26 293 01 Mladá Boleslav tel. 326 733 540 fax. 326 737 330	kee: L. JANDA	invest: L. JANDA

schválil: PhDr. Jaroslav Palaczuk	Digitálně podepsal PhDr. Jaroslav Palaczuk Datum: 2021.06.22 07:45:21 +02'00'
---	---