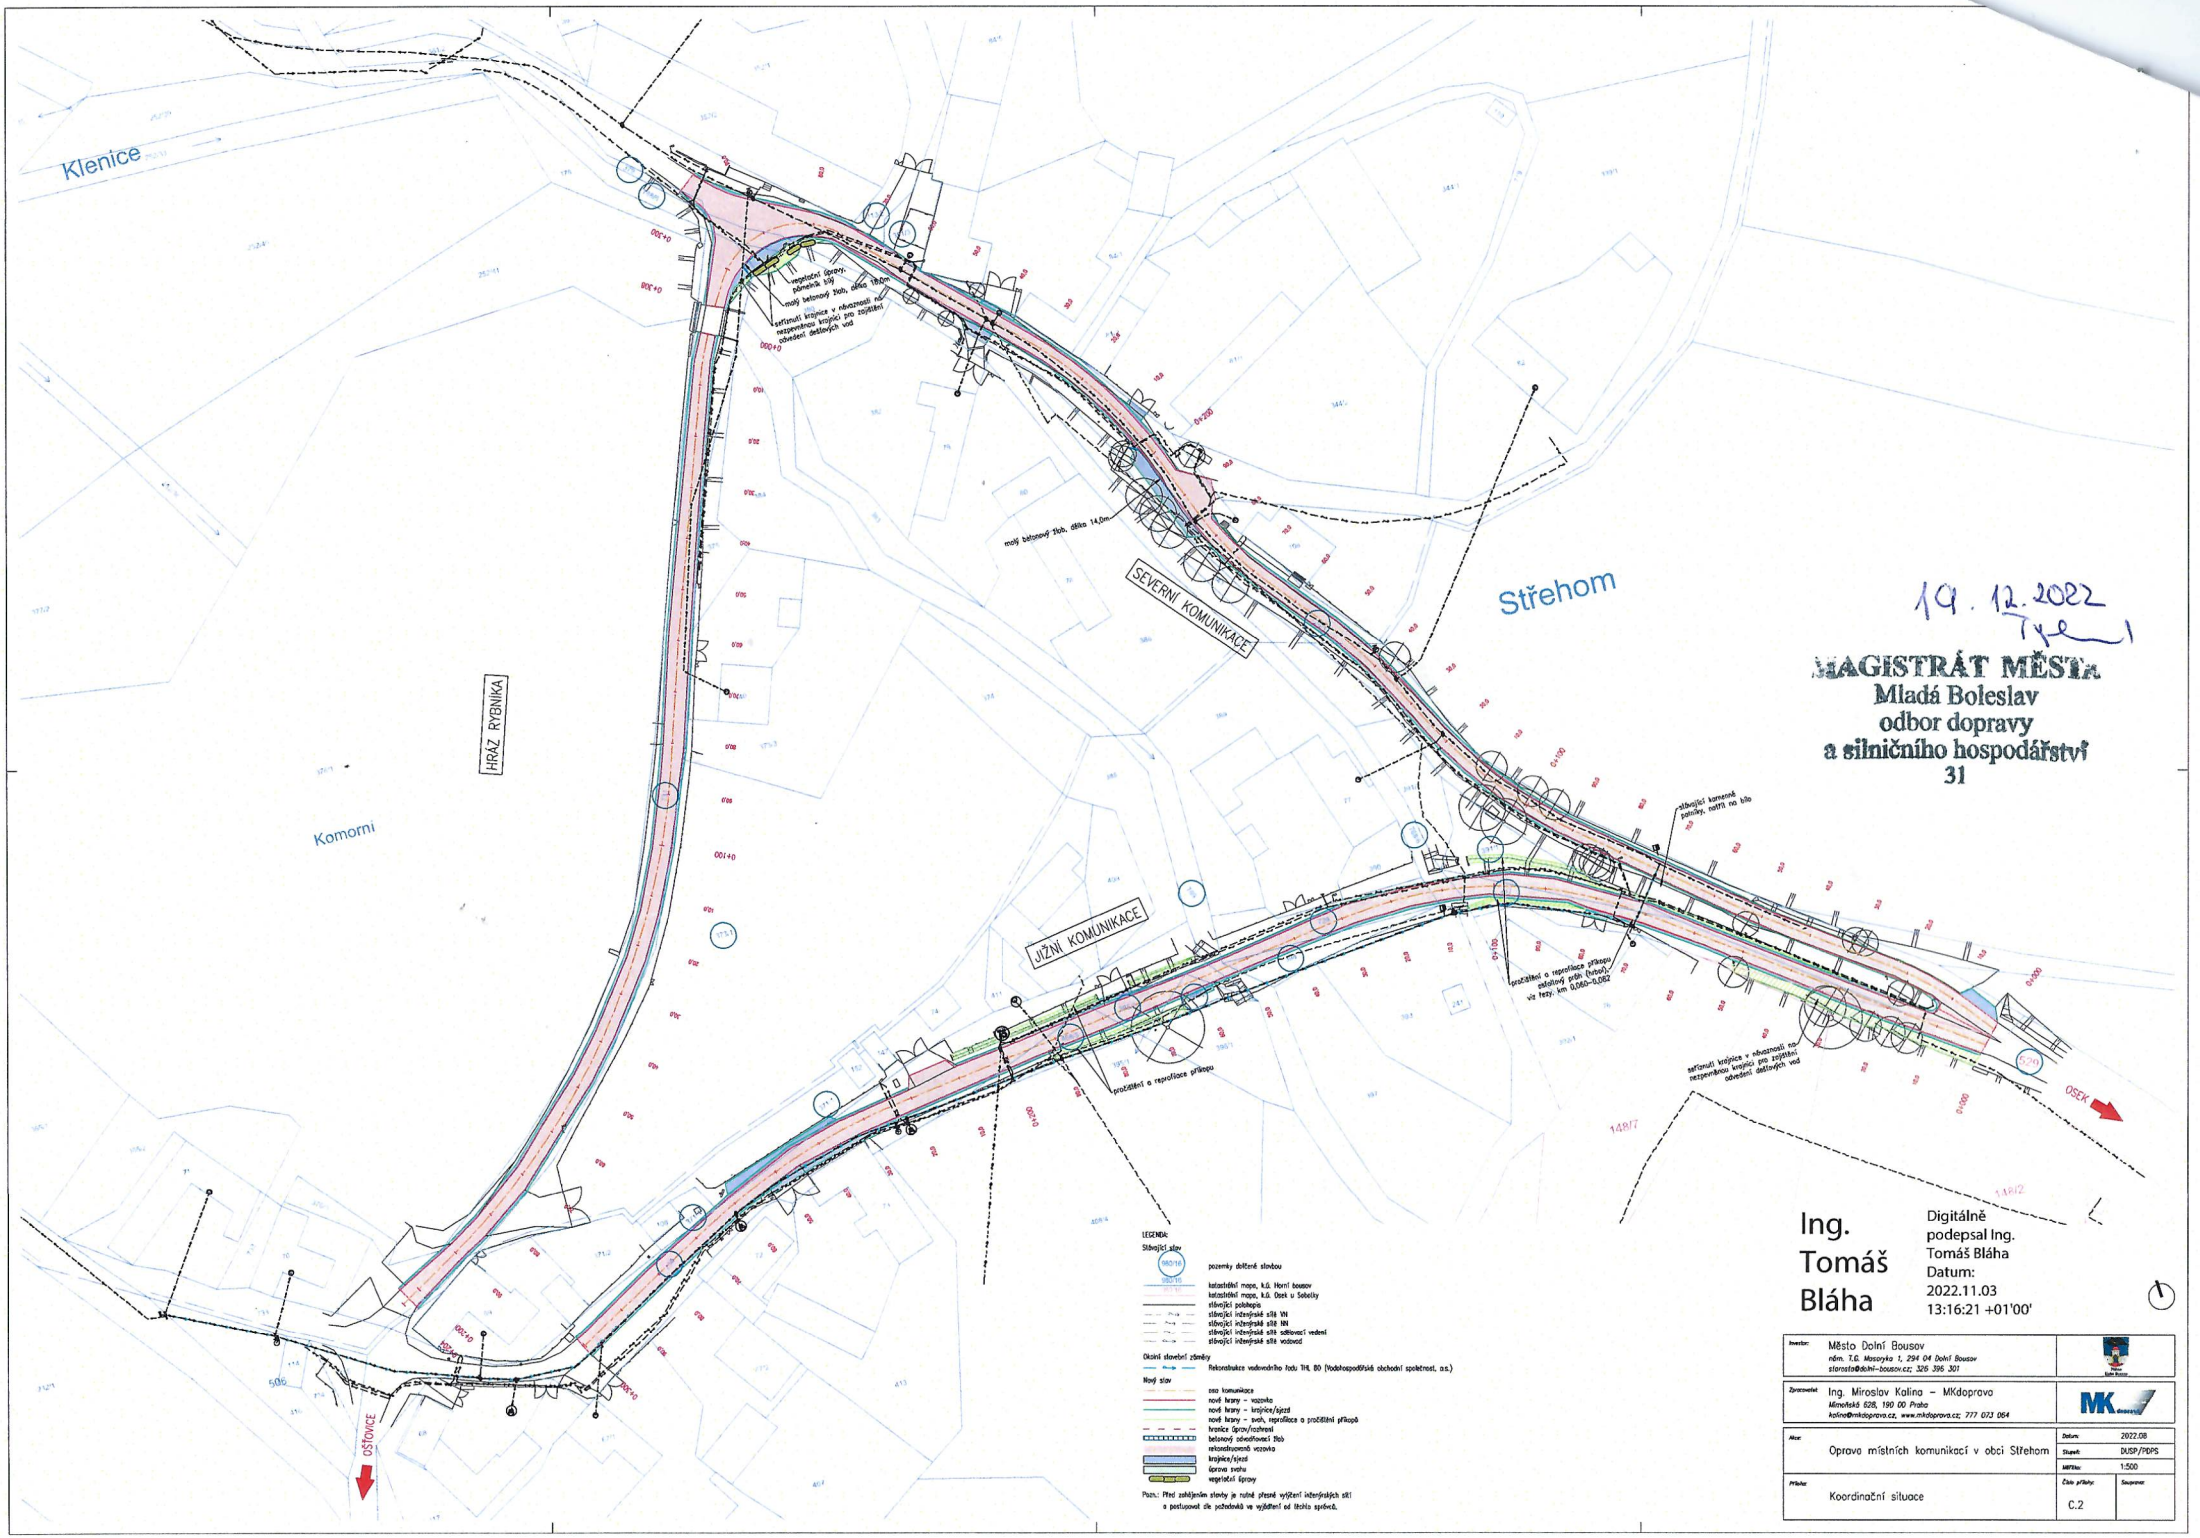

19. 12. 2022

MAGISTRÁT MĚSTA
Mladá Boleslav
odbor dopravy
a silničního hospodářství
31

Ing. Tomáš Bláha

Digitálně podepsal Ing. Tomáš Bláha
Datum: 2022.11.03 13:16:21 +01'00'

Investor:	Město Dolní Bousov nám. T.G. Masaryka 1, 294 04 Dolní Bousov starosta@dolni-bousov.cz; 326 396 301	
Zpracovatel:	Ing. Miroslav Kalina – MKdoprava Mánesská 628, 190 00 Praha kalina@mkdoprava.cz, www.mkdoprava.cz; 777 073 064	MK doprava
Akce:	Oprava místních komunikací v obci Střehom	Datum: 2022.08 Stupeň: DUSP/PDPS Měřítko: 1:500
Příloha:	Koordinační situace	Číslo přílohy: C.2 Soupravec: