



JAZNAK spol. s r.o. - dopravní značení , Mladá Boleslav


Strana: 1 z 1

Dopravní opatření při rekonstrukci povrchu vozovky silnice III/279 37 v úseku D. Bousov -Vlčí Pole / čištění příkopů,frézování/

Evidenční číslo: S 4012



provoz bude kyvadlově usměrňován pracovníky stavební firmy

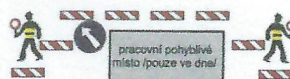


III/279 37



PhDr. Jaroslav Palaczuk
Digitálně podepsal PhDr. Jaroslav Palaczuk
Datum: 2023.05.15
08:44:28 +02'00'

MK

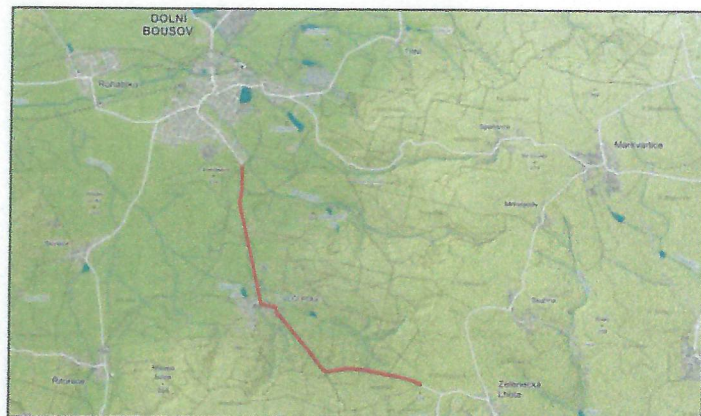

V úseku mimo obec osadit DZ B20a/70/ a B20a/50/. DZ B20a/30/a opakovat vždy za křižovatkou.
DZ A7a + E13/frézování vozovky/ osadit pouze při vyfrézovaném povrchu.

Návrh zpracoval: Lukáš Janda

Datum: 22.3.2023

Podpis:

MAGISTRÁT MĚSTA
Mladá Boleslav
odbor dopravy
a silničního hospodářství

31
15. 2023

ly




JAZNAK spol. s r.o. - dopravní značení , Mladá Boleslav

Strana: 1 z 1

Dopravní opatření při rekonstrukci povrchu vozovky silnice III/279 37 v úseku D. Bousov - Vlčí Pole / pokládka /

Evidenční číslo: S 4013

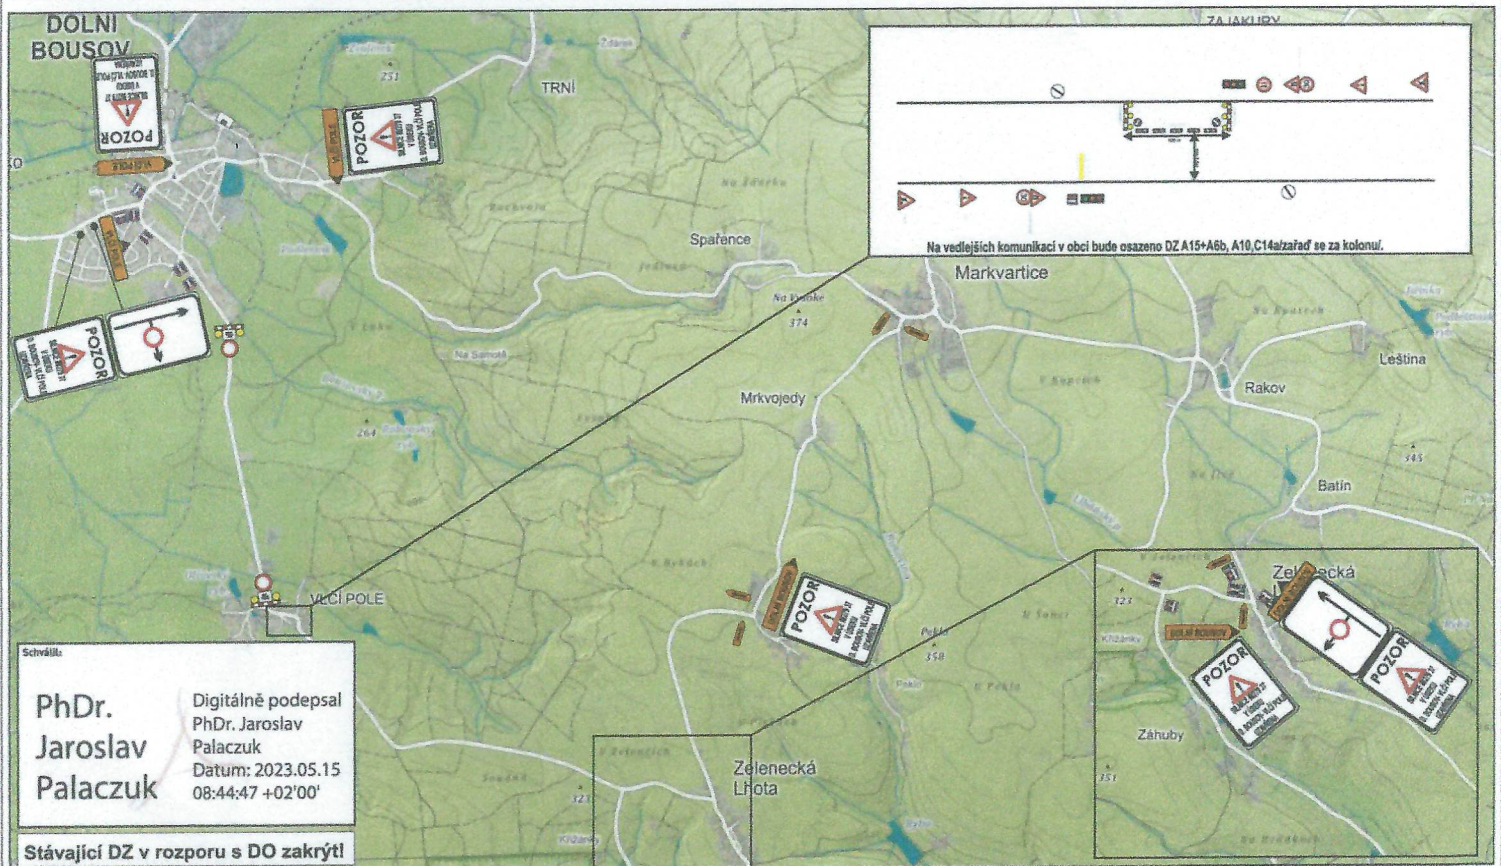

Schválí:
PhDr. Jaroslav Palaczuk
Digitálně podepsal PhDr. Jaroslav Palaczuk
Datum: 2023.05.15 08:44:47 +02'00'

Stávající DZ v rozporu s DO zakrýt!

Návrh zpracoval: Lukáš Janda

Datum: 22.3.2023

Podpis:

MAGISTRÁT MĚSTA
Mladá Boleslav
odbor dopravy
a silničního hospodářství
31

17.5.2023

[Handwritten signature]




JAZNAK spol. s r.o. - dopravní značení , Mladá Boleslav

Strana: 1 z 1

Dopravní opatření při rekonstrukci povrchu vozovky silnice III/279 37 v úseku Vlčí Pole Zelenecká Lhota / pokládka /

Evidenční číslo: S 4014

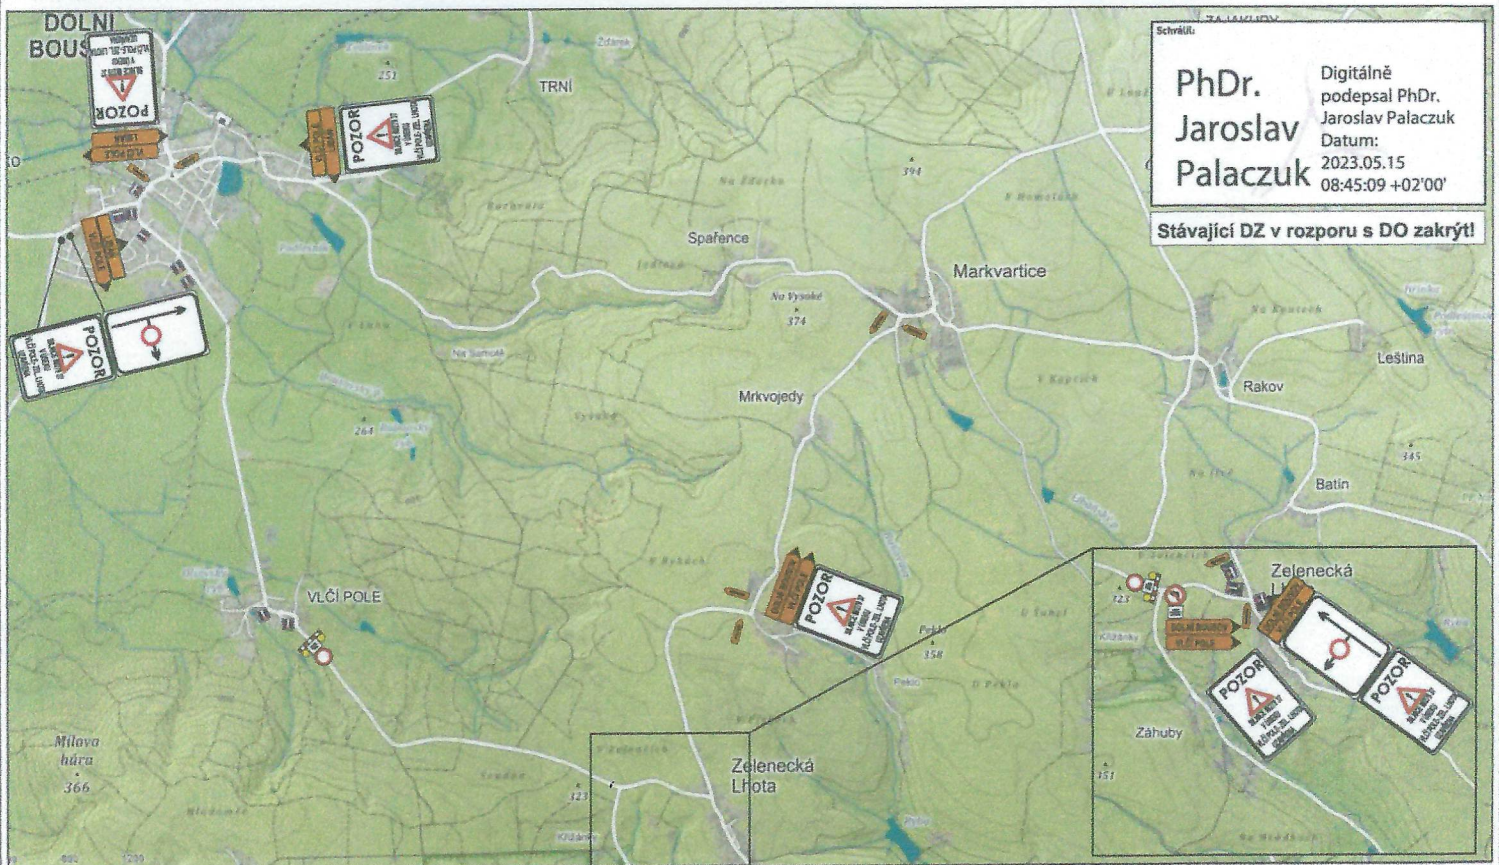

Schválil:
PhDr. Jaroslav Palaczk
Digitálně podepsal PhDr. Jaroslav Palaczk
Datum: 2023.05.15
08:45:09 +02'00'

Stávající DZ v rozporu s DO zakrýt!

Návrh zpracoval: Lukáš Janda


Datum: 22.3.2023

Podpis:


MAGISTRÁT MĚSTI
Mladá Boleslav
odbor dopravy
a silničního hospodářství

31

17.5.2023

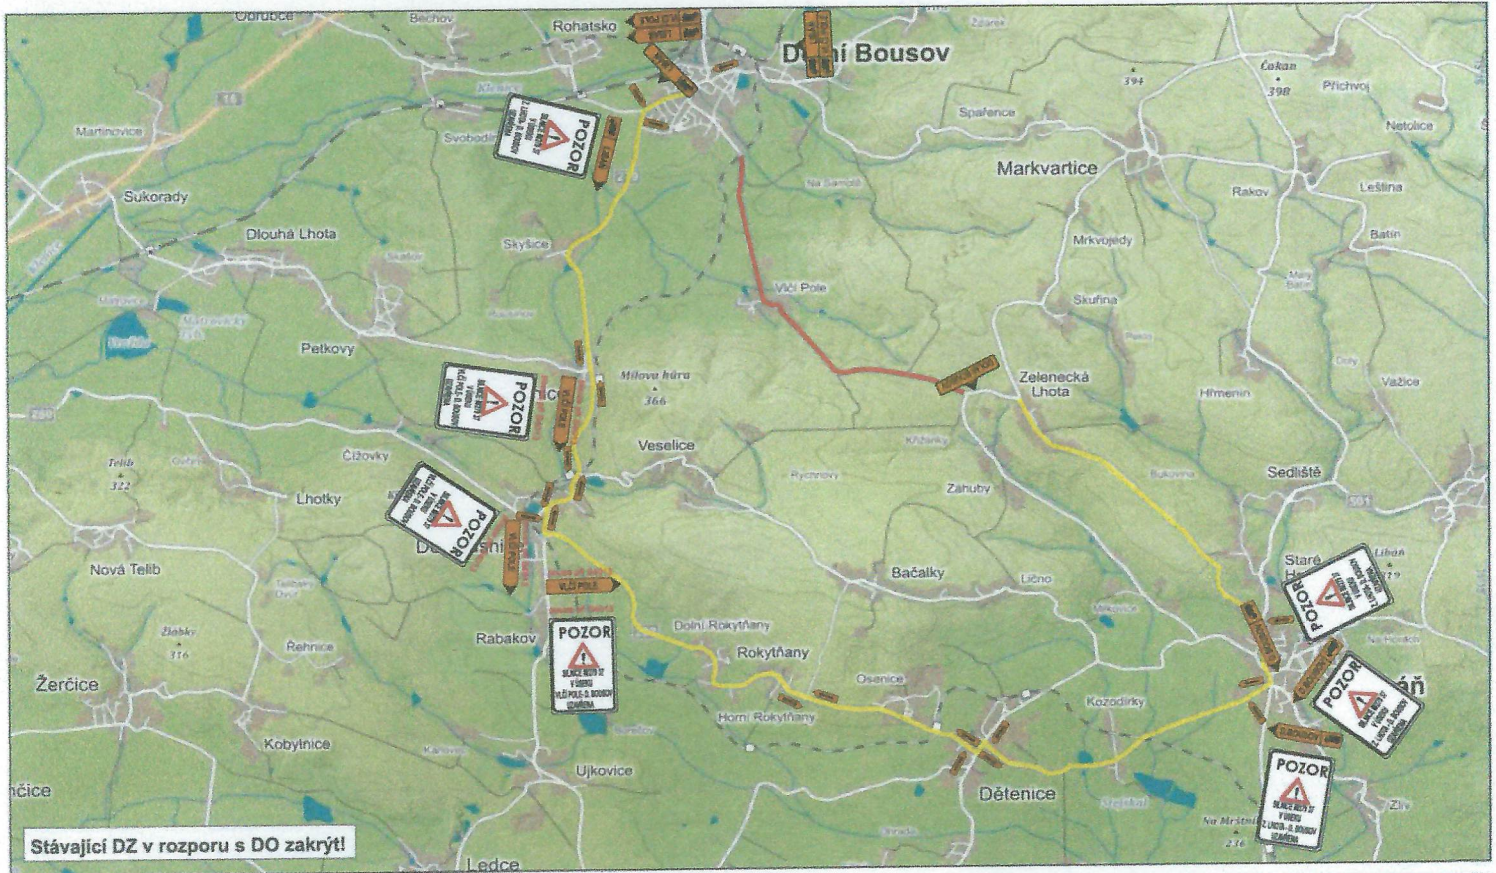

Schválil:
PhDr. Jaroslav Palaczuk
 Digitálně podepsal
 PhDr. Jaroslav Palaczuk
 Datum: 2023.05.15
 08:45:28 +02'00'

 JAZNAK spol.s r.o. Vězeň 28 263 01 Mladá Boleslav tel. 326 733 540 fax. 326 737 330	akce: Objezdná trasa pro NA při rekonstrukci povrchu vozovky silnice III/279 37 v úseku D. Bousov - Zelenecká Lhota / pro vozidla nad 3,5t / doplnění k S4013 a S4014	zak. číslo:	S 4055
	Investor:	datum:	24.4.2023
		vypracoval:	L. JANDA
		podpis:	
		č. přílohy:	1

REGISTRÁT MĚSTA
Mladá Boleslav
odbor dopravy
a silničního hospodářství
 31
 14.5.2023
T. Janda