



10.8. 2023

MAGISTRÁT MĚSTĚ
Mladá Boleslav
odbor dopravy
a silničního hospodářství
31

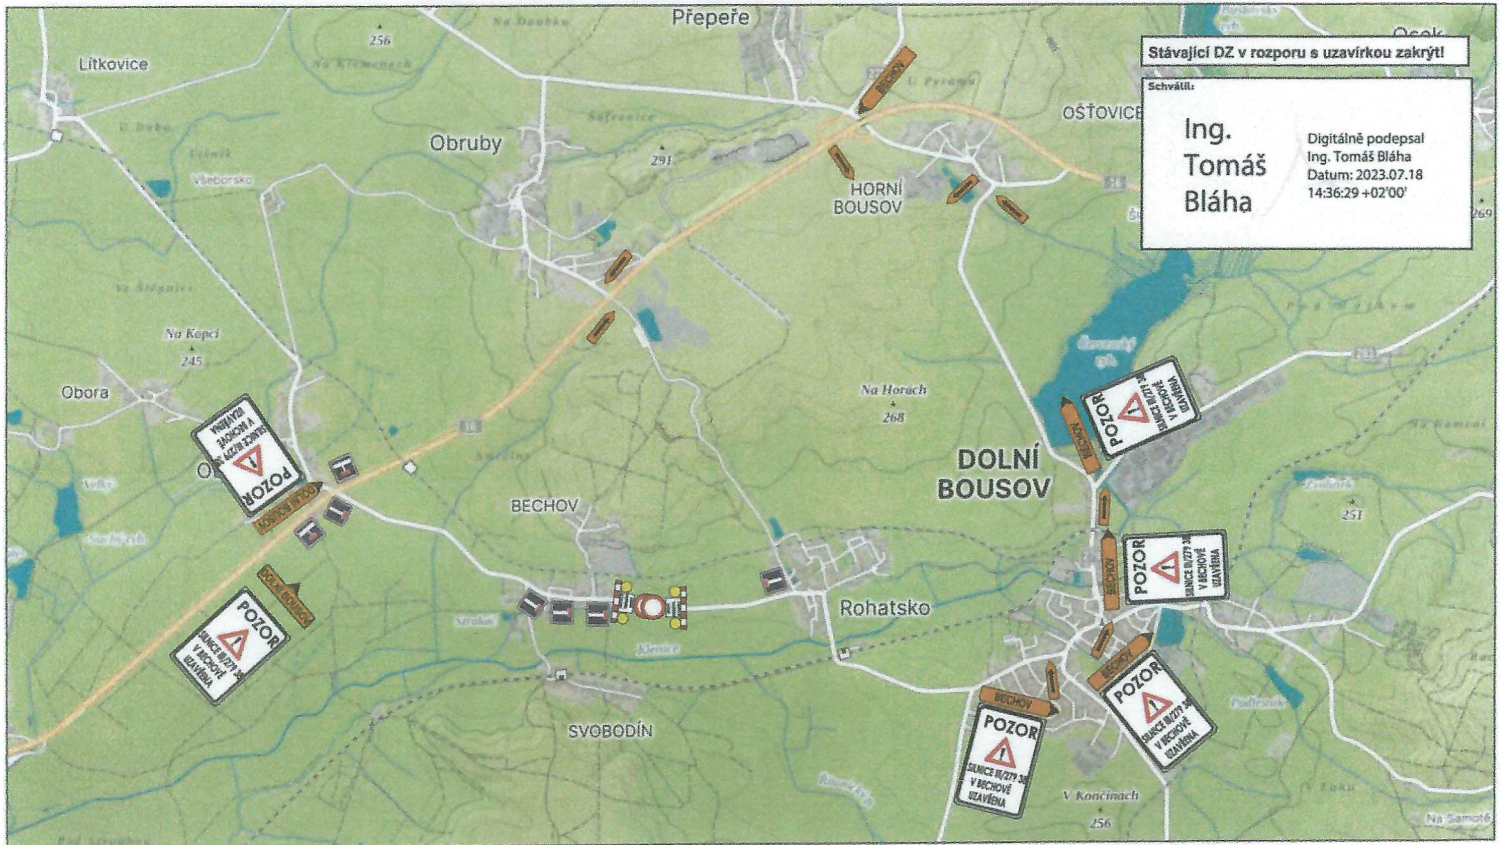

Stávající DZ v rozporu s uzavírkou zakrytí
Schválil:
Ing. Tomáš Bláha
Digitálně podepsal
Ing. Tomáš Bláha
Datum: 2023.07.18
14:36:29 +02'00'

	zak. číslo:	S 4157
	akce:	Dopravní opatření na silnici III/279 38 při instalaci bazénu pro dům č.p. 72 v obci Bechov
JAZNAK spol.s r.o. Vítěz 26 293 01 Mladá Boleslav tel. 326 733 540 fax. 326 737 330	investor:	
	datum:	4.7.2023
	vypracoval:	L. JANDA
	podpis:	
	č. přílohy:	1