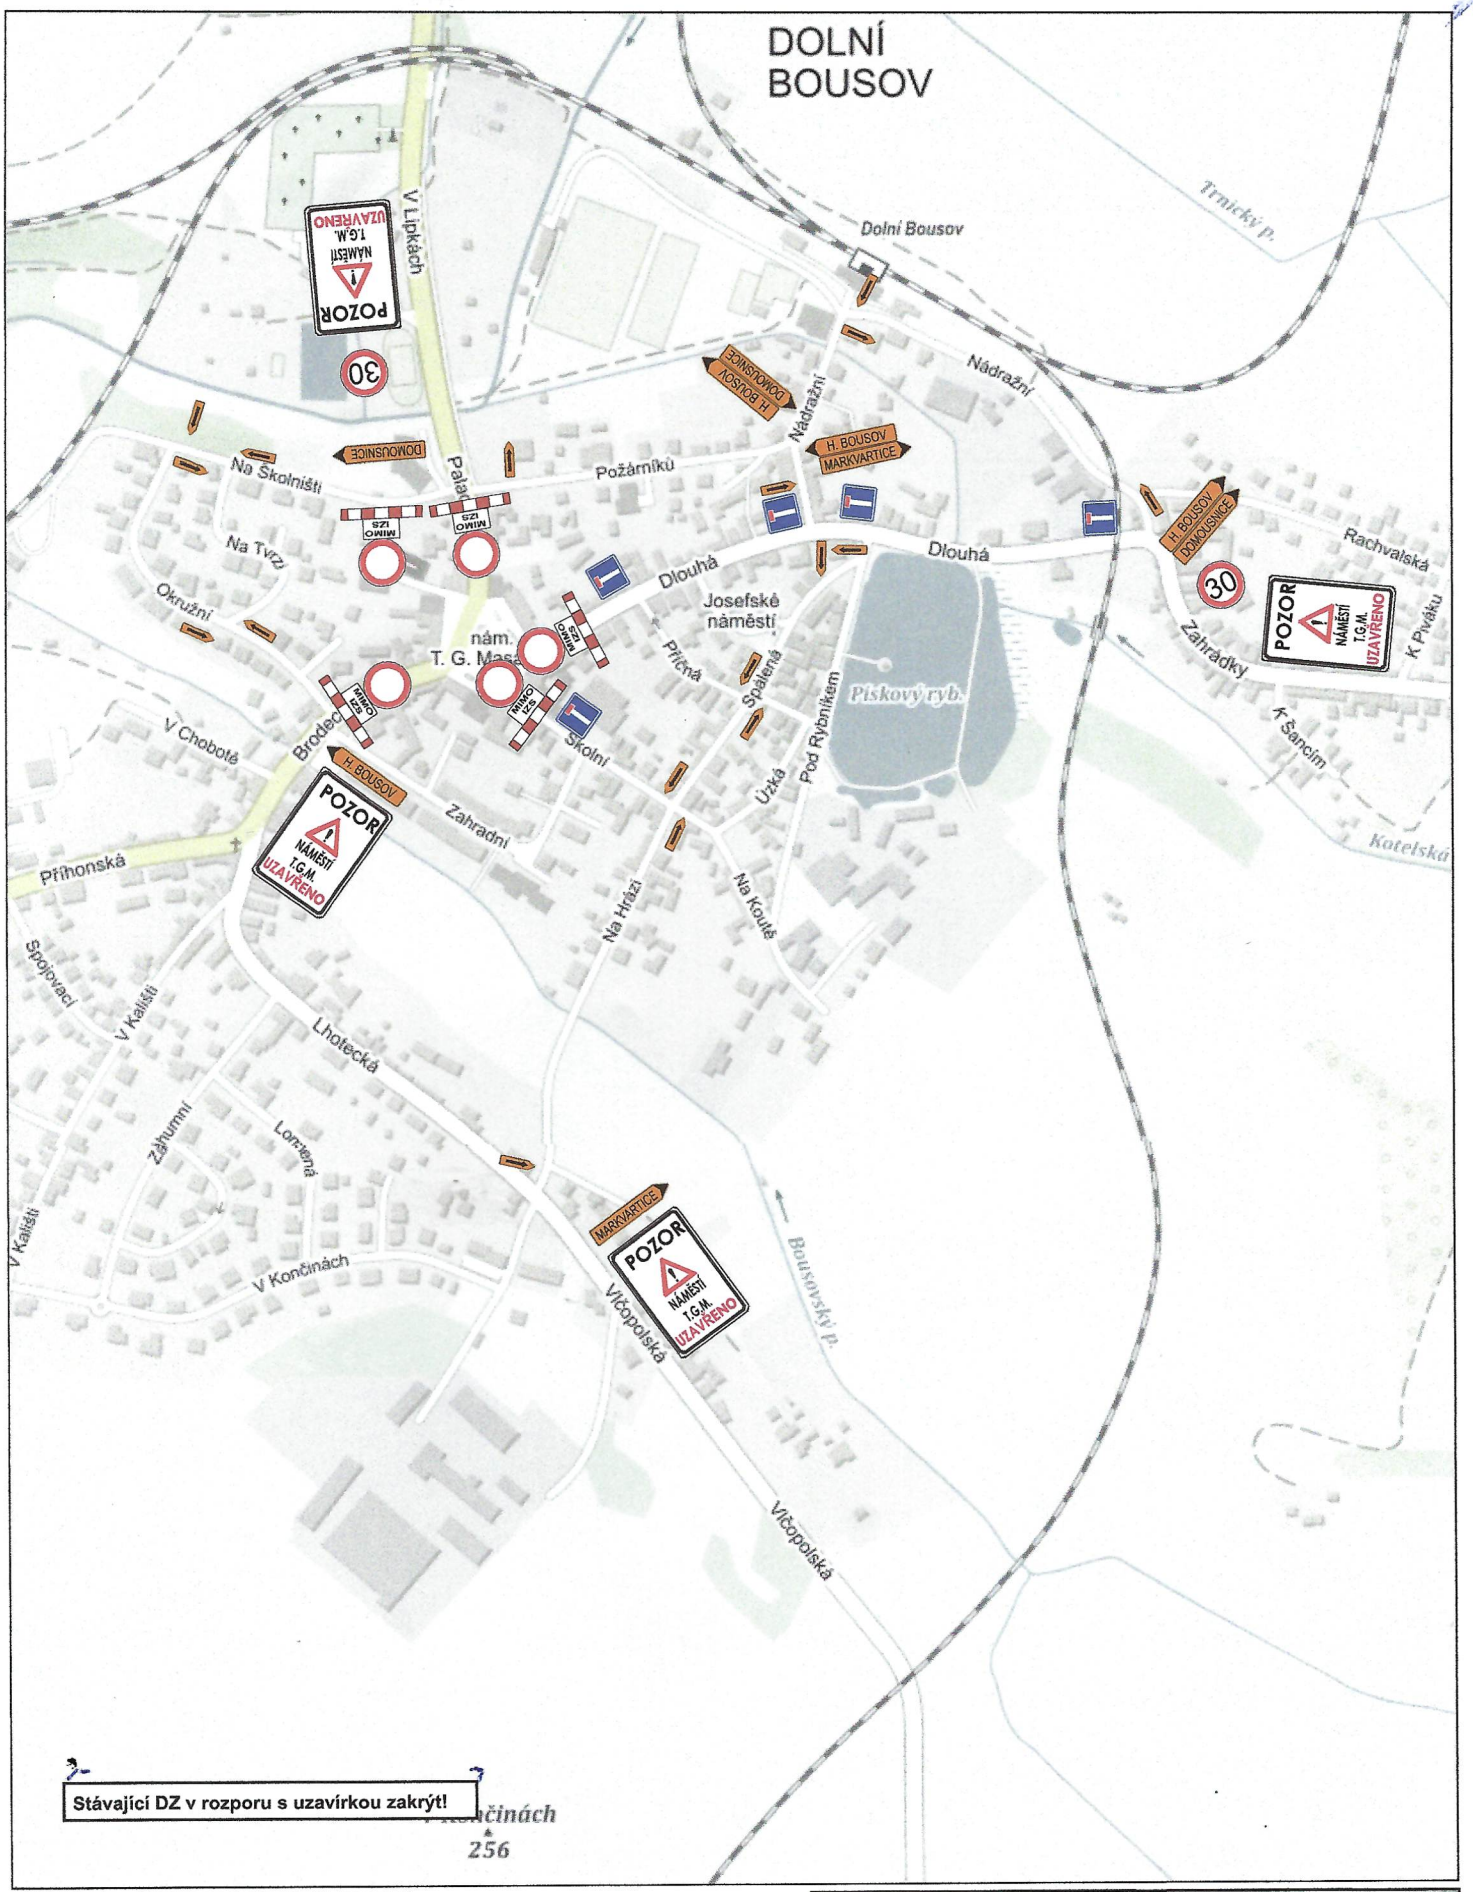

Schválil:	
Ing. Tomáš Bláha	Digitálně podepsal Ing. Tomáš Bláha Datum: 2024.02.14 14:11:16 +01'00'

Mladá Boleslav
odbor dopravy
31

28.2.2024

JAZNAK spol.s r.o. Vinec 26 293 01 Mladá Boleslav tel. 326 733 540 fax. 326 737 330	akce: Dopravní opatření při kulturních akcích v roce 2024 na náměstí T.G.M. v Dolním Bousově	zak. číslo:	S 4346
		datum:	5.2.2024
		vypracoval:	L. JANDA
	investor:	podpis:	
		č. přílohy:	1