


# DOLNÍ BOUSOV

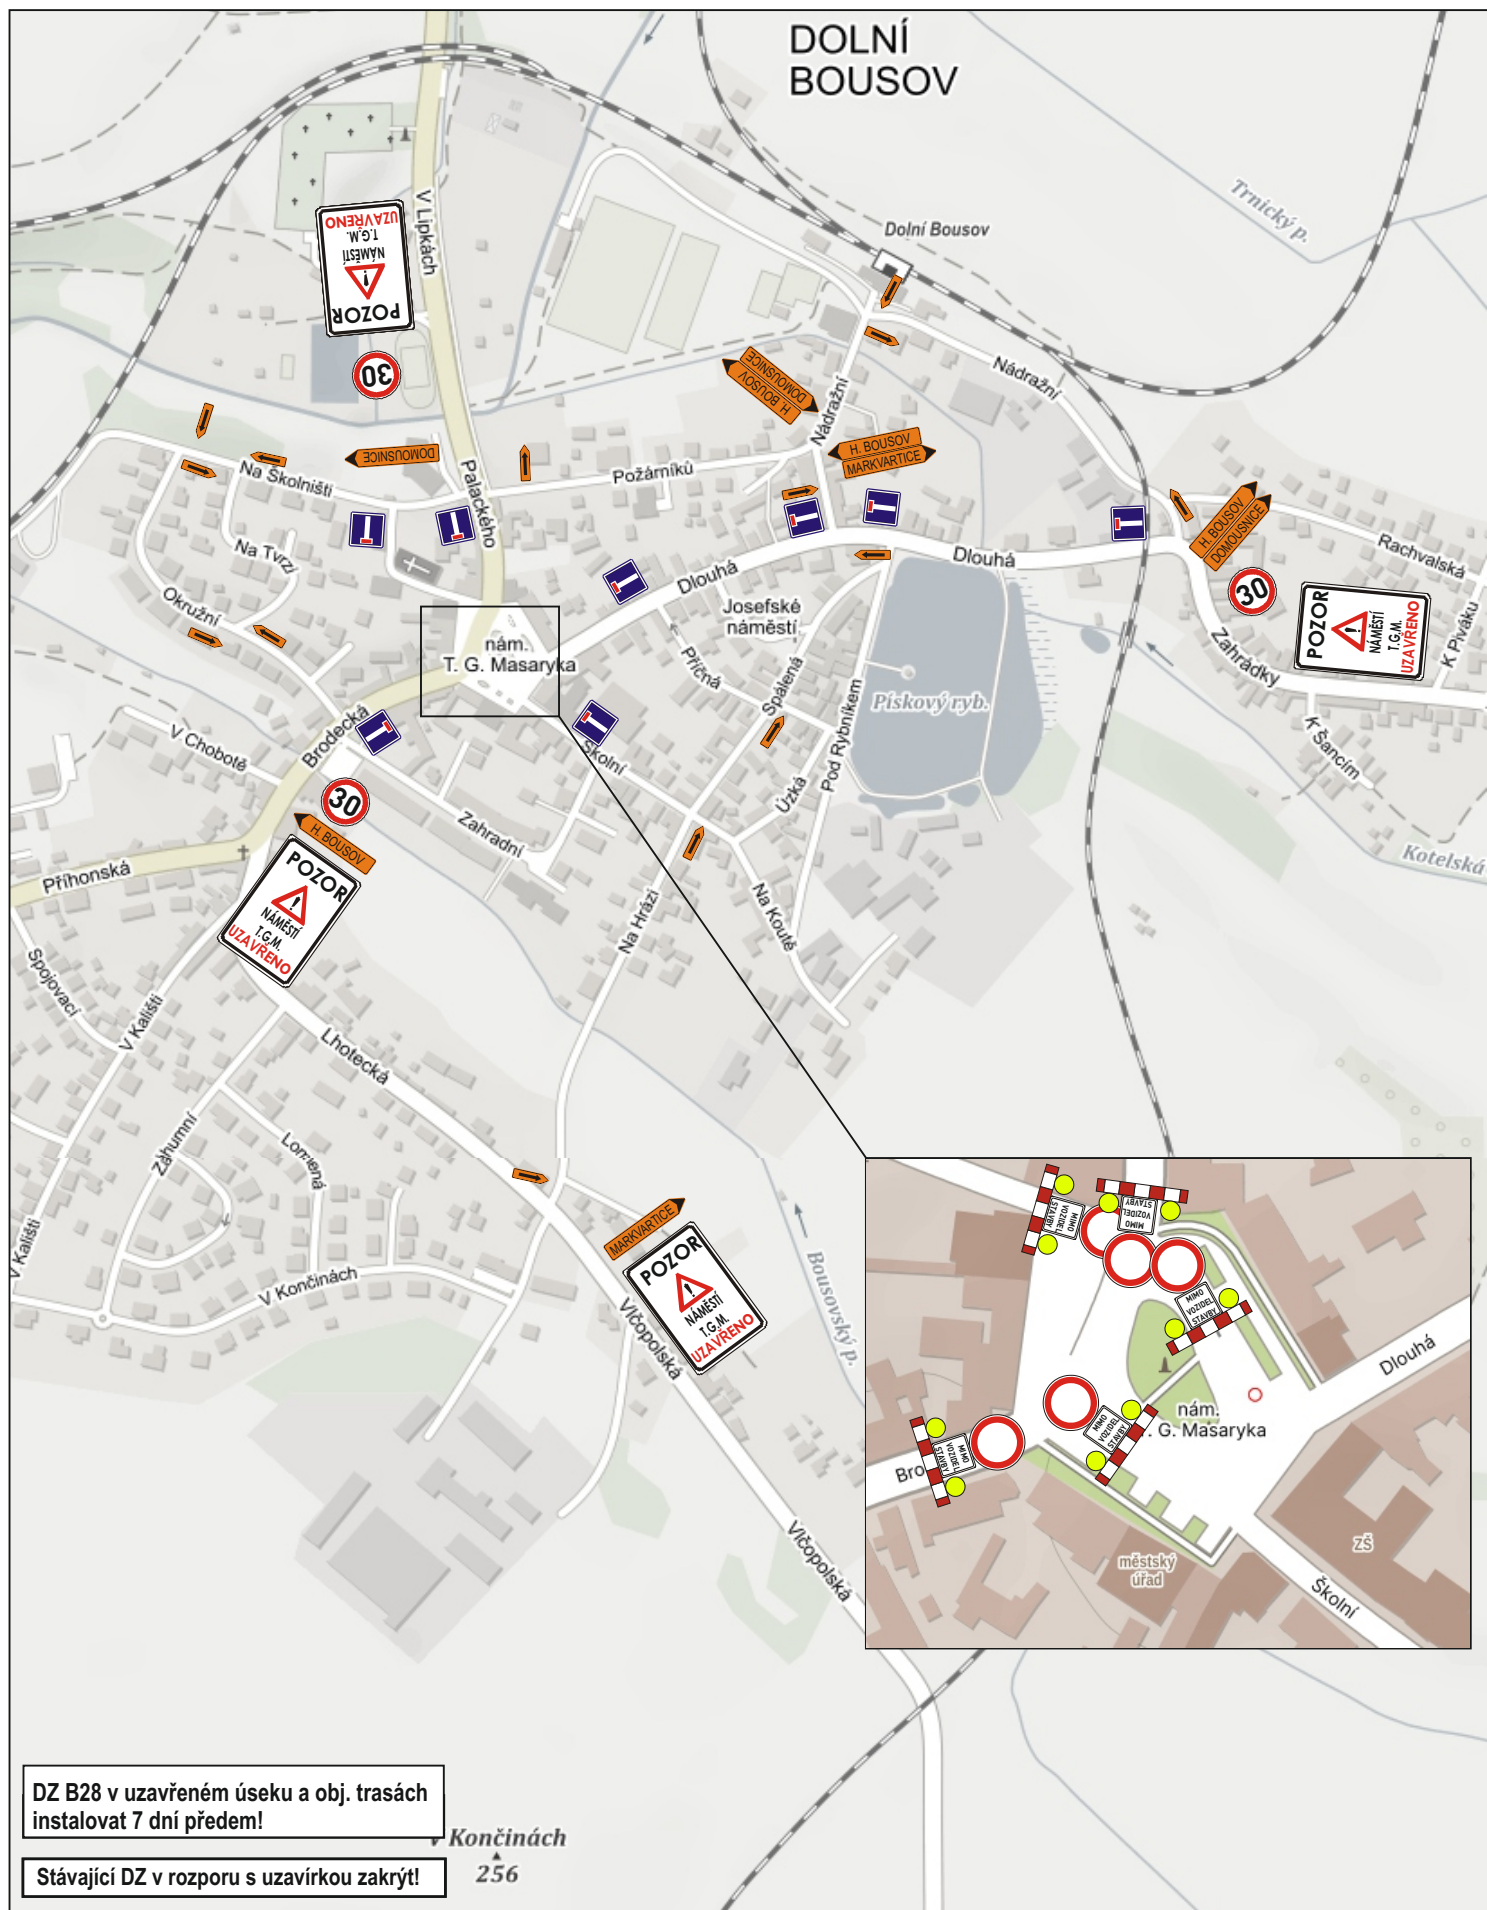


**DZ B28 v uzavřeném úseku a obj. trasách instalovat 7 dní předem!**

**Stávající DZ v rozporu s uzavírkou zakrýt!**

Končinách 256

schválit:

 JAZNAK spol.s.r.o. Vínec 26 293 01 Mladá Boleslav tel. 326 733 540 fax. 326 737 330	akce:	Dopravní opatření při rekonstrukci náměstí T. G. Masaryka v D. Bousově - II. etapa	zak. číslo:	S 4995
	investor:		datum:	6.10.2025
			vypracoval:	L. JANDA
			podpis:	
			č. přílohy:	1