


STÁVAJÍCÍ STAV

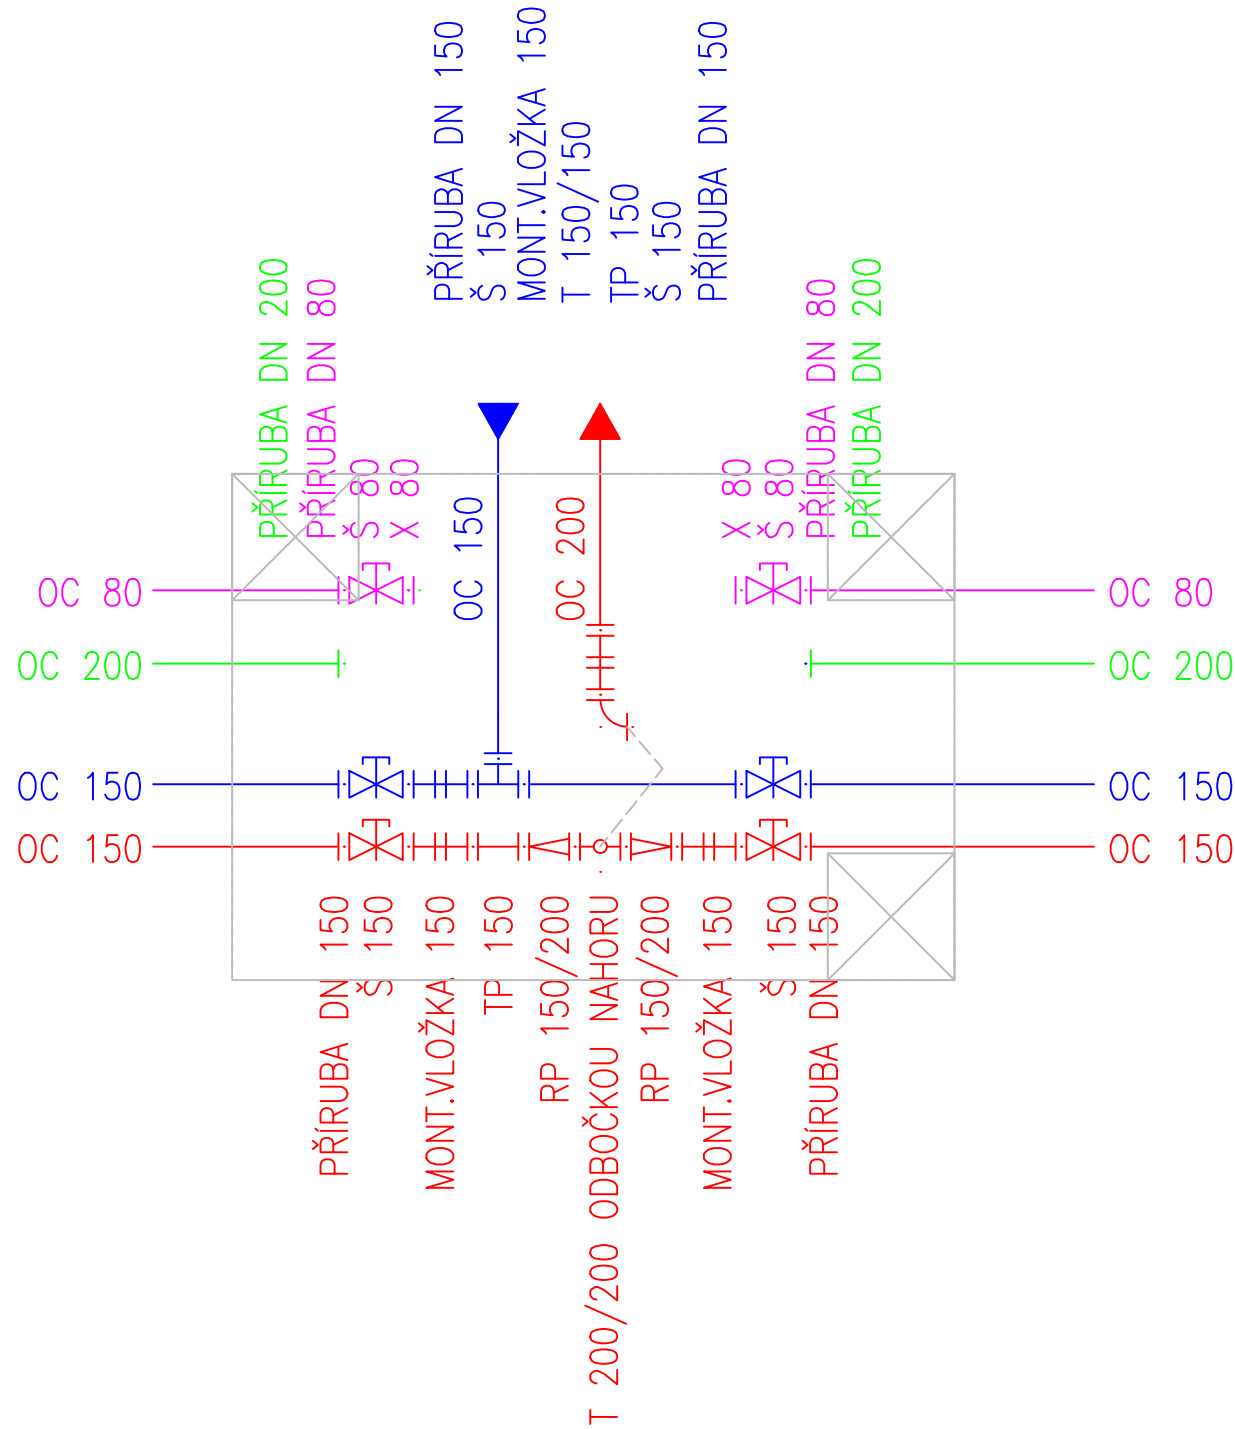


PŘÍRUBA DN 200
MONT.VLOŽKA 200
P 200 DOLŮ


- VÝTLAČNÉ POTRUBÍ
- ZÁSOBOVACÍ POTRUBÍ
- PŘEPAD VDJ
- VYPOUSTĚNÍ VDJ

NAVRHOVANÝ STAV

PŘÍRUBA DN 150–JIŠŤ.PROTI POSUNU
NER.PŘÍRUBA DN 150
POTRUBNÍ SPOJKA DN 150

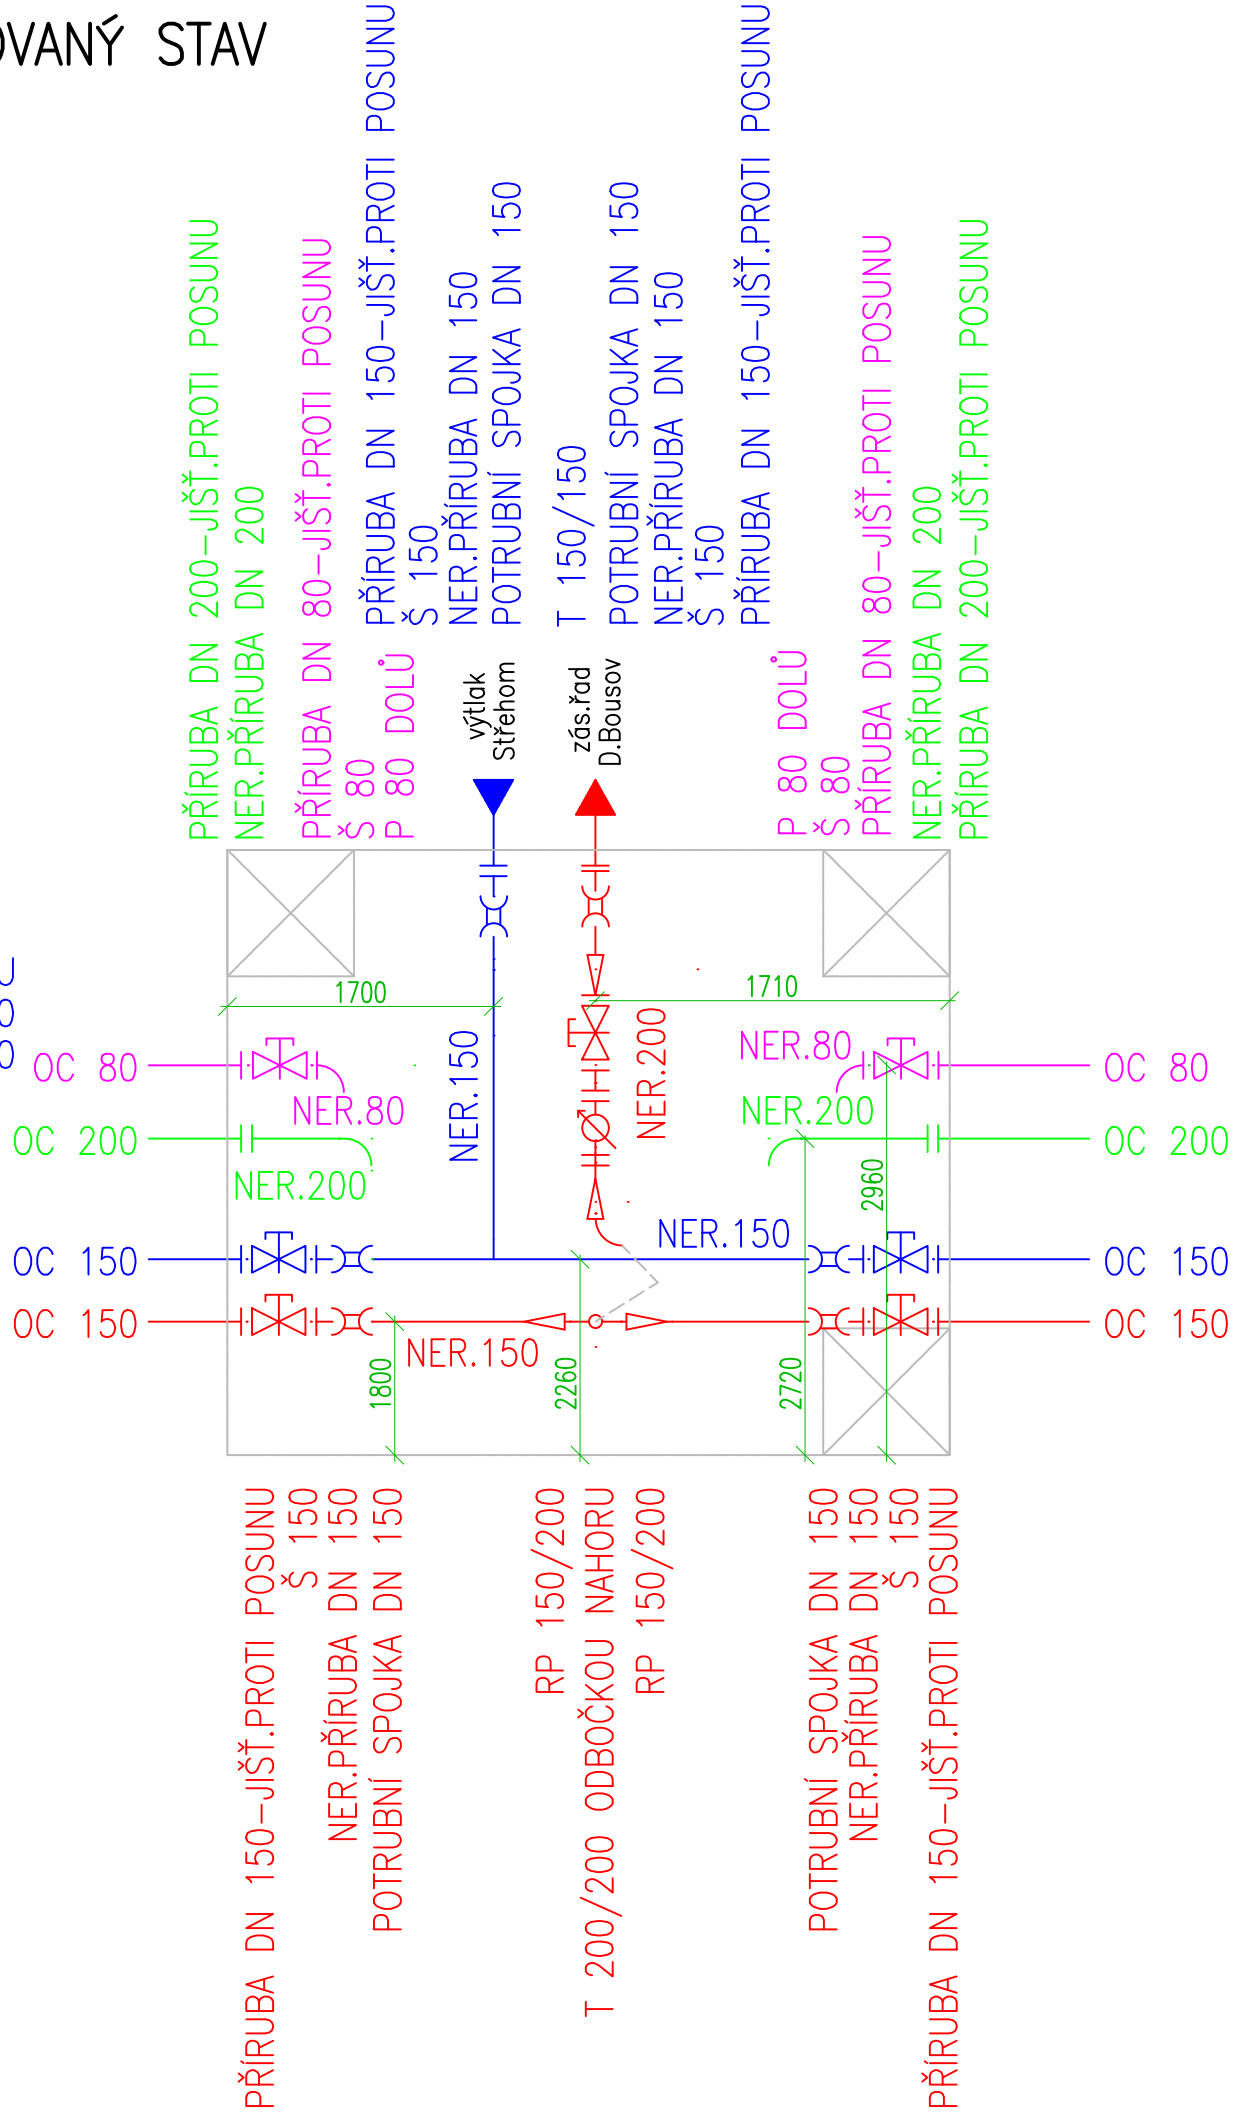

PŘÍRUBA DN 200–JIŠŤ.PROTI POSUNU
NER.PŘÍRUBA DN 200
POTRUBNÍ SPOJKA DN 200
RP 200/150
NER.PŘÍRUBA DN 150
Š 150
NER.DN150 MIN.450 MM
VODOMĚR WPV DN 150
NER.DN150 MIN.750 MM
RP 200/150
NER.P 200/90 st. DOLŮ

H.I.P.		PROJEKTANT			
ING. EVŽEN KOZÁK KORYTA 29 294 11 LOUKOV		ING. VLADIMÍR SOBOTKA HUSOVA 204 293 01 MLADÁ BOLESLAV			
Kraj: Středočeský		Stav. úřad: Dolní Bousov		Datum:	18.9.2013
Investor: Město Dolní Bousov				Stupeň:	JP
Název akce: STAVEBNÍ ÚPRAVY VODOJEMU HORNÍ BOUSOV NA POZEMCÍCH p.č.80/49,696/4,696/1 A STPČ.179				Měřitka:	
Obsah výkresu:		KLADEČSKÉ SCHÉMA		Zak. číslo:	
				Číslo výkresu:	