




POHLED JV - SS

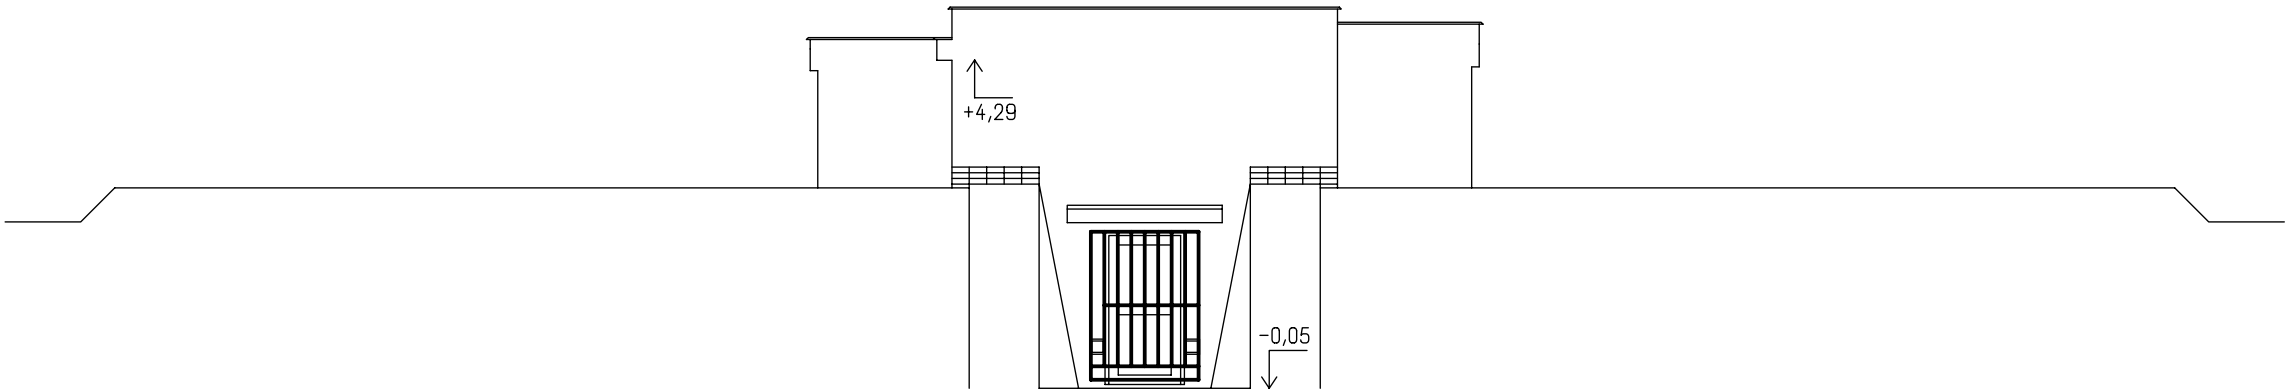

POHLED SZ - SS

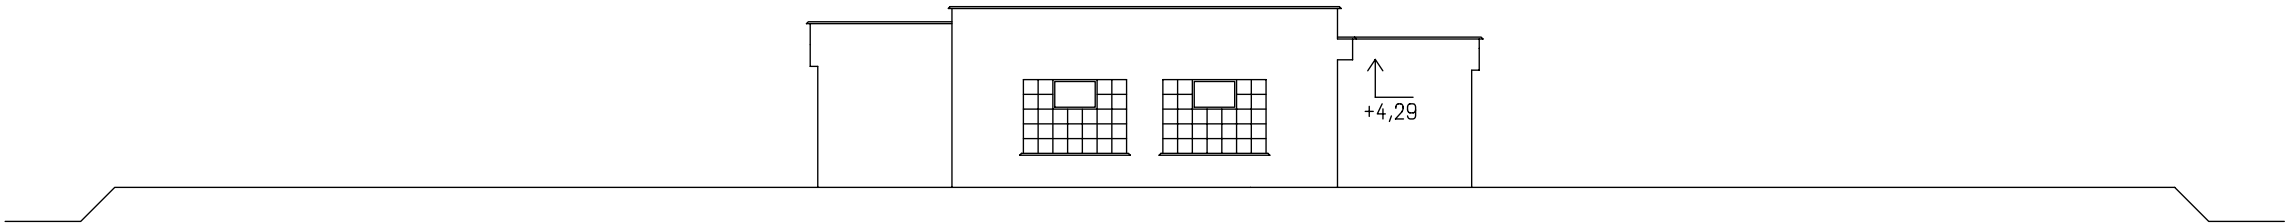

H.I.P.		PROJEKTANT	
ING. EVŽEN KOZÁK KORYTA 29 294 11 LOUKOV		ING. VLADIMÍR SOBOTKA HUŠOVA 204 293 01 MLADÁ BOLESLAV <i>Sobotka</i>	
Kraj:	Středočeský	Stav. úřad:	Dolní Bousov
Investor:	Město Dolní Bousov		
Název akce:	STAVEBNÍ ÚPRAVY VODOJEMU HORNÍ BOUSOV NA POZEMCÍCH p.č. 80/49, p.č. 696/4 a st. 179		
Obsah výkresu:		ŘEZ A-A + POHLEDY - ZSS	

		PROJEKČNÍ KANCELÁŘ	
Datum:		05. 2012	
Stupeň:		JP	
Měřítko:		1 : 100	
Zak. číslo:			
Číslo výkresu:		4	