


I. ETAPA



PLATNOST DOKUMENTACE

V _____ dne _____	V _____ dne _____	V _____ dne _____
-------------------	-------------------	-------------------

SITUACE ŠIRŠÍCH VZTAHŮ

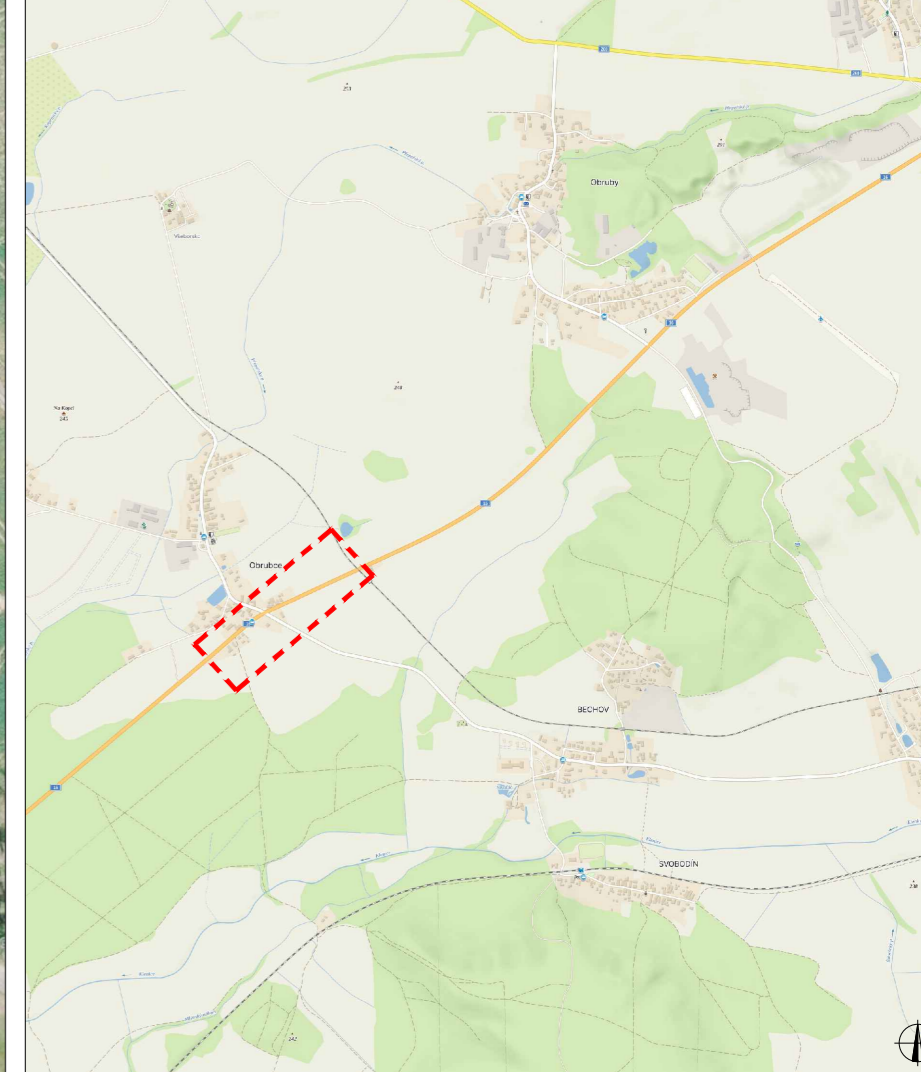

LEGENDA


- NAVRŽENÉ PŘECHODNÉ DOPRAVNÍ ZNAČENÍ
- TRVALÉ DOPRAVNÍ ZNAČENÍ
- TRVALÉ DOPRAVNÍ ZNAČENÍ DOČASNĚ ZNEPLATNĚNÉ

ZODPOVĚDNÝ PROJEKTANT:	Richard Peška		
VYPRACOVAL:	Lukáš Beránek		
KONTROLOVAL:	Richard Peška		
NÁZEV STAVBY:	I/16 Obrubce - Obruby, oprava kom. a odvodnění I. ETAPA okres Mladá Boleslav, Středočeský kraj	ČÍSLO ZAKÁZKY:	042/2024
OSAH:	Situace dopravně-inženýrských opatření	DATA:	03/2024
		FORMAT:	A3
		MĚŘÍTKO:	-
		ČÍSLO PŘÍLOHY:	SOUPRAVA:
		1	



VYZNAC, s.r.o.
Srlžná 5113/1, 586 01 Jihlava

I. ETAPA OBJÍZDNÁ TRASA

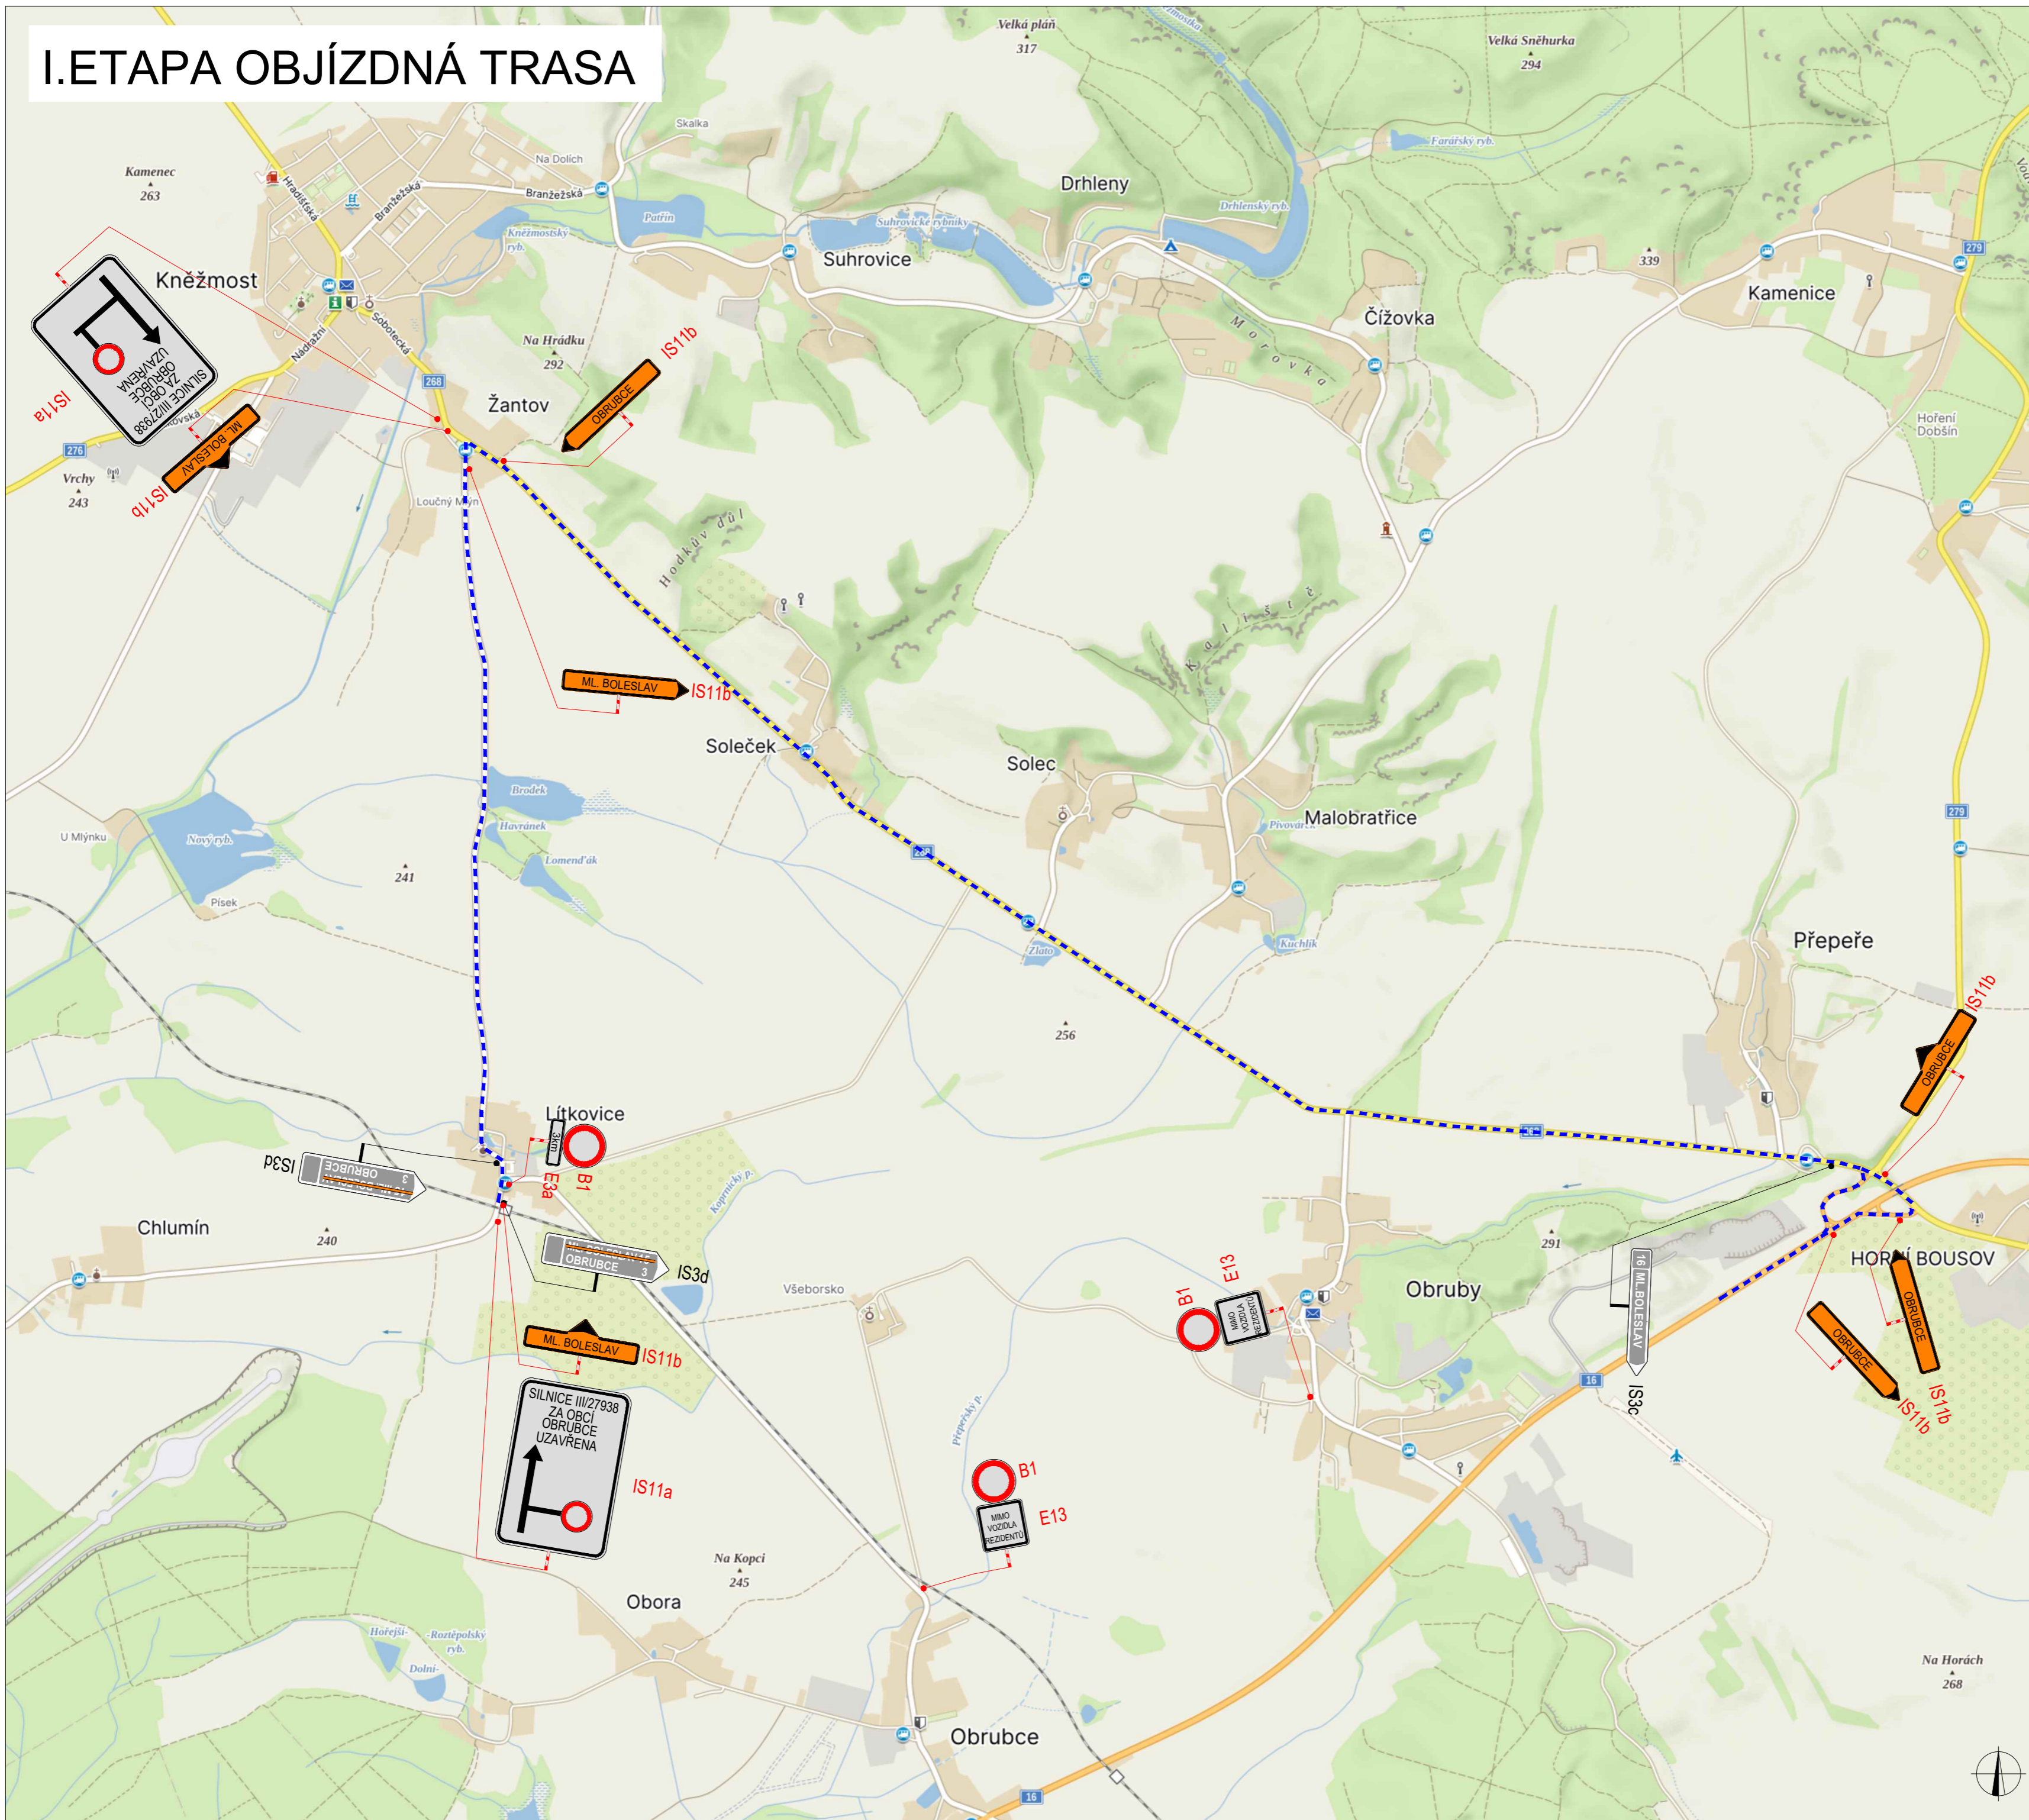

LEGENDA

- NAVRŽENÉ PŘECHODNÉ DOPRAVNÍ ZNAČENÍ
- TRVALÉ DOPRAVNÍ ZNAČENÍ
- TRVALÉ DOPRAVNÍ ZNAČENÍ DOČASNĚ ZNEPLATNĚNÉ

ZODPOVĚDNÝ PROJEKTANT:	Richard Peška	
VYPRACOVAL:	Lukáš Beránek	
KONTROLOVAL:	Richard Peška	
NÁZEV STAVBY:	I/16 Obrubce - Obruby, oprava kom. a odvodnění I. ETAPA okres Mladá Boleslav, Středočeský kraj	ČÍSLO ZAKÁZKY: 042/2024 DATUM: 03/2024 FORMÁT: A2
OSAH:	Situace dopravně-inženýrských opatření	MĚŘÍTKO: - OČEL: RDS
		ČÍSLO PŘÍLOHY: SOUPRAVA: 2

VYZNAČ
s.r.o.
Sřezná 5113/1, 586 01 Jihlava


II. ETAPA



PLATNOST DOKUMENTACE

V _____ dne _____	V _____ dne _____	V _____ dne _____
-------------------	-------------------	-------------------

SITUACE ŠIRŠÍCH VZTAHŮ

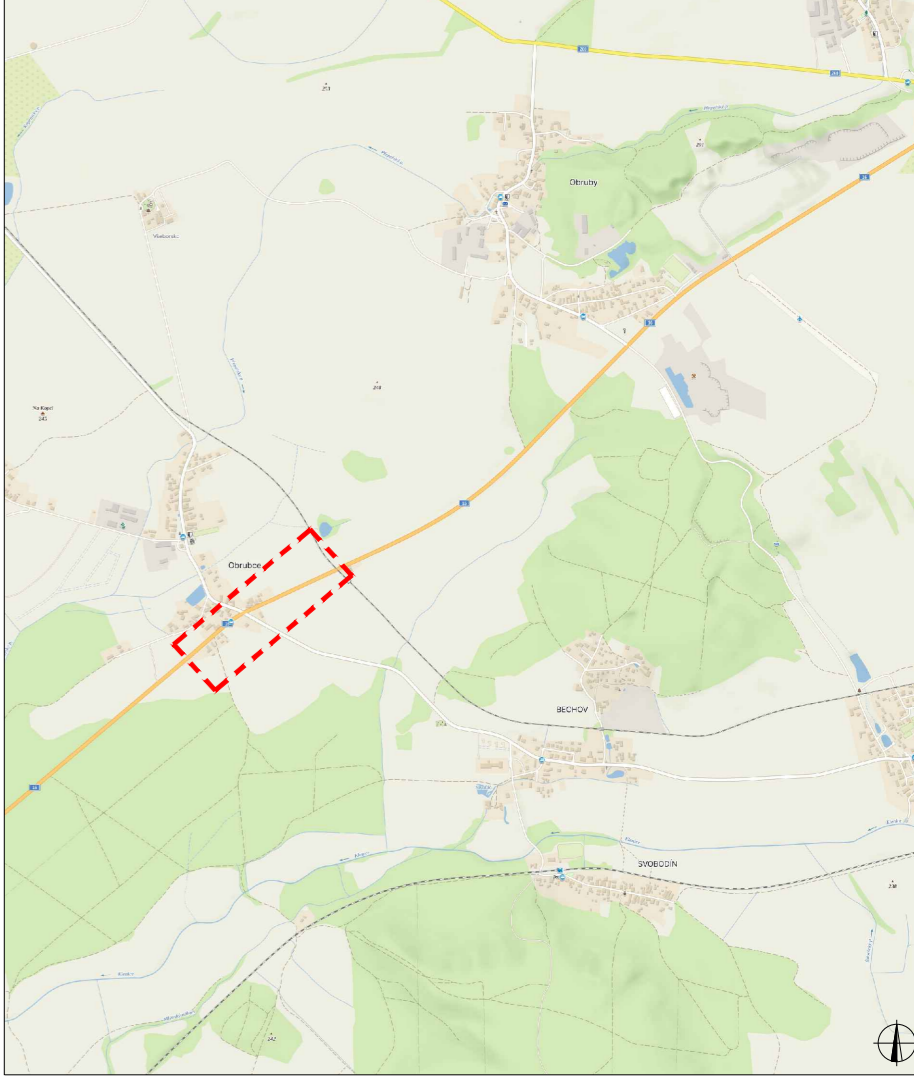


LEGENDA

- B1 NAVRŽENÉ PŘECHODNÉ DOPRAVNÍ ZNAČENÍ
- B1 TRVALÉ DOPRAVNÍ ZNAČENÍ
- B1 TRVALÉ DOPRAVNÍ ZNAČENÍ DOČASNĚ ZNEPLATNĚNÉ

ZODPOVĚDNÝ PROJEKTANT:	Richard Peška		ČÍSLO ZAKÁZKY:	042/2024
VYPRACOVAL:	Lukáš Beránek		DATAUM:	03/2024
KONTROLOVAL:	Richard Peška		FORMAT:	A3
NÁZEV STAVBY:	I/16 Obrubce - Obruby, oprava kom. a odvodnění II. ETAPA		MĚŘÍTKO:	-
OKRES:	okres Mladá Boleslav, Středočeský kraj		ČÍSLO PŘÍLOHY:	SOUPRAVA:
OSAH:	Situace dopravně-inženýrských opatření		OCĚL:	RDS



II. ETAPA OBJÍZDNÁ TRASA

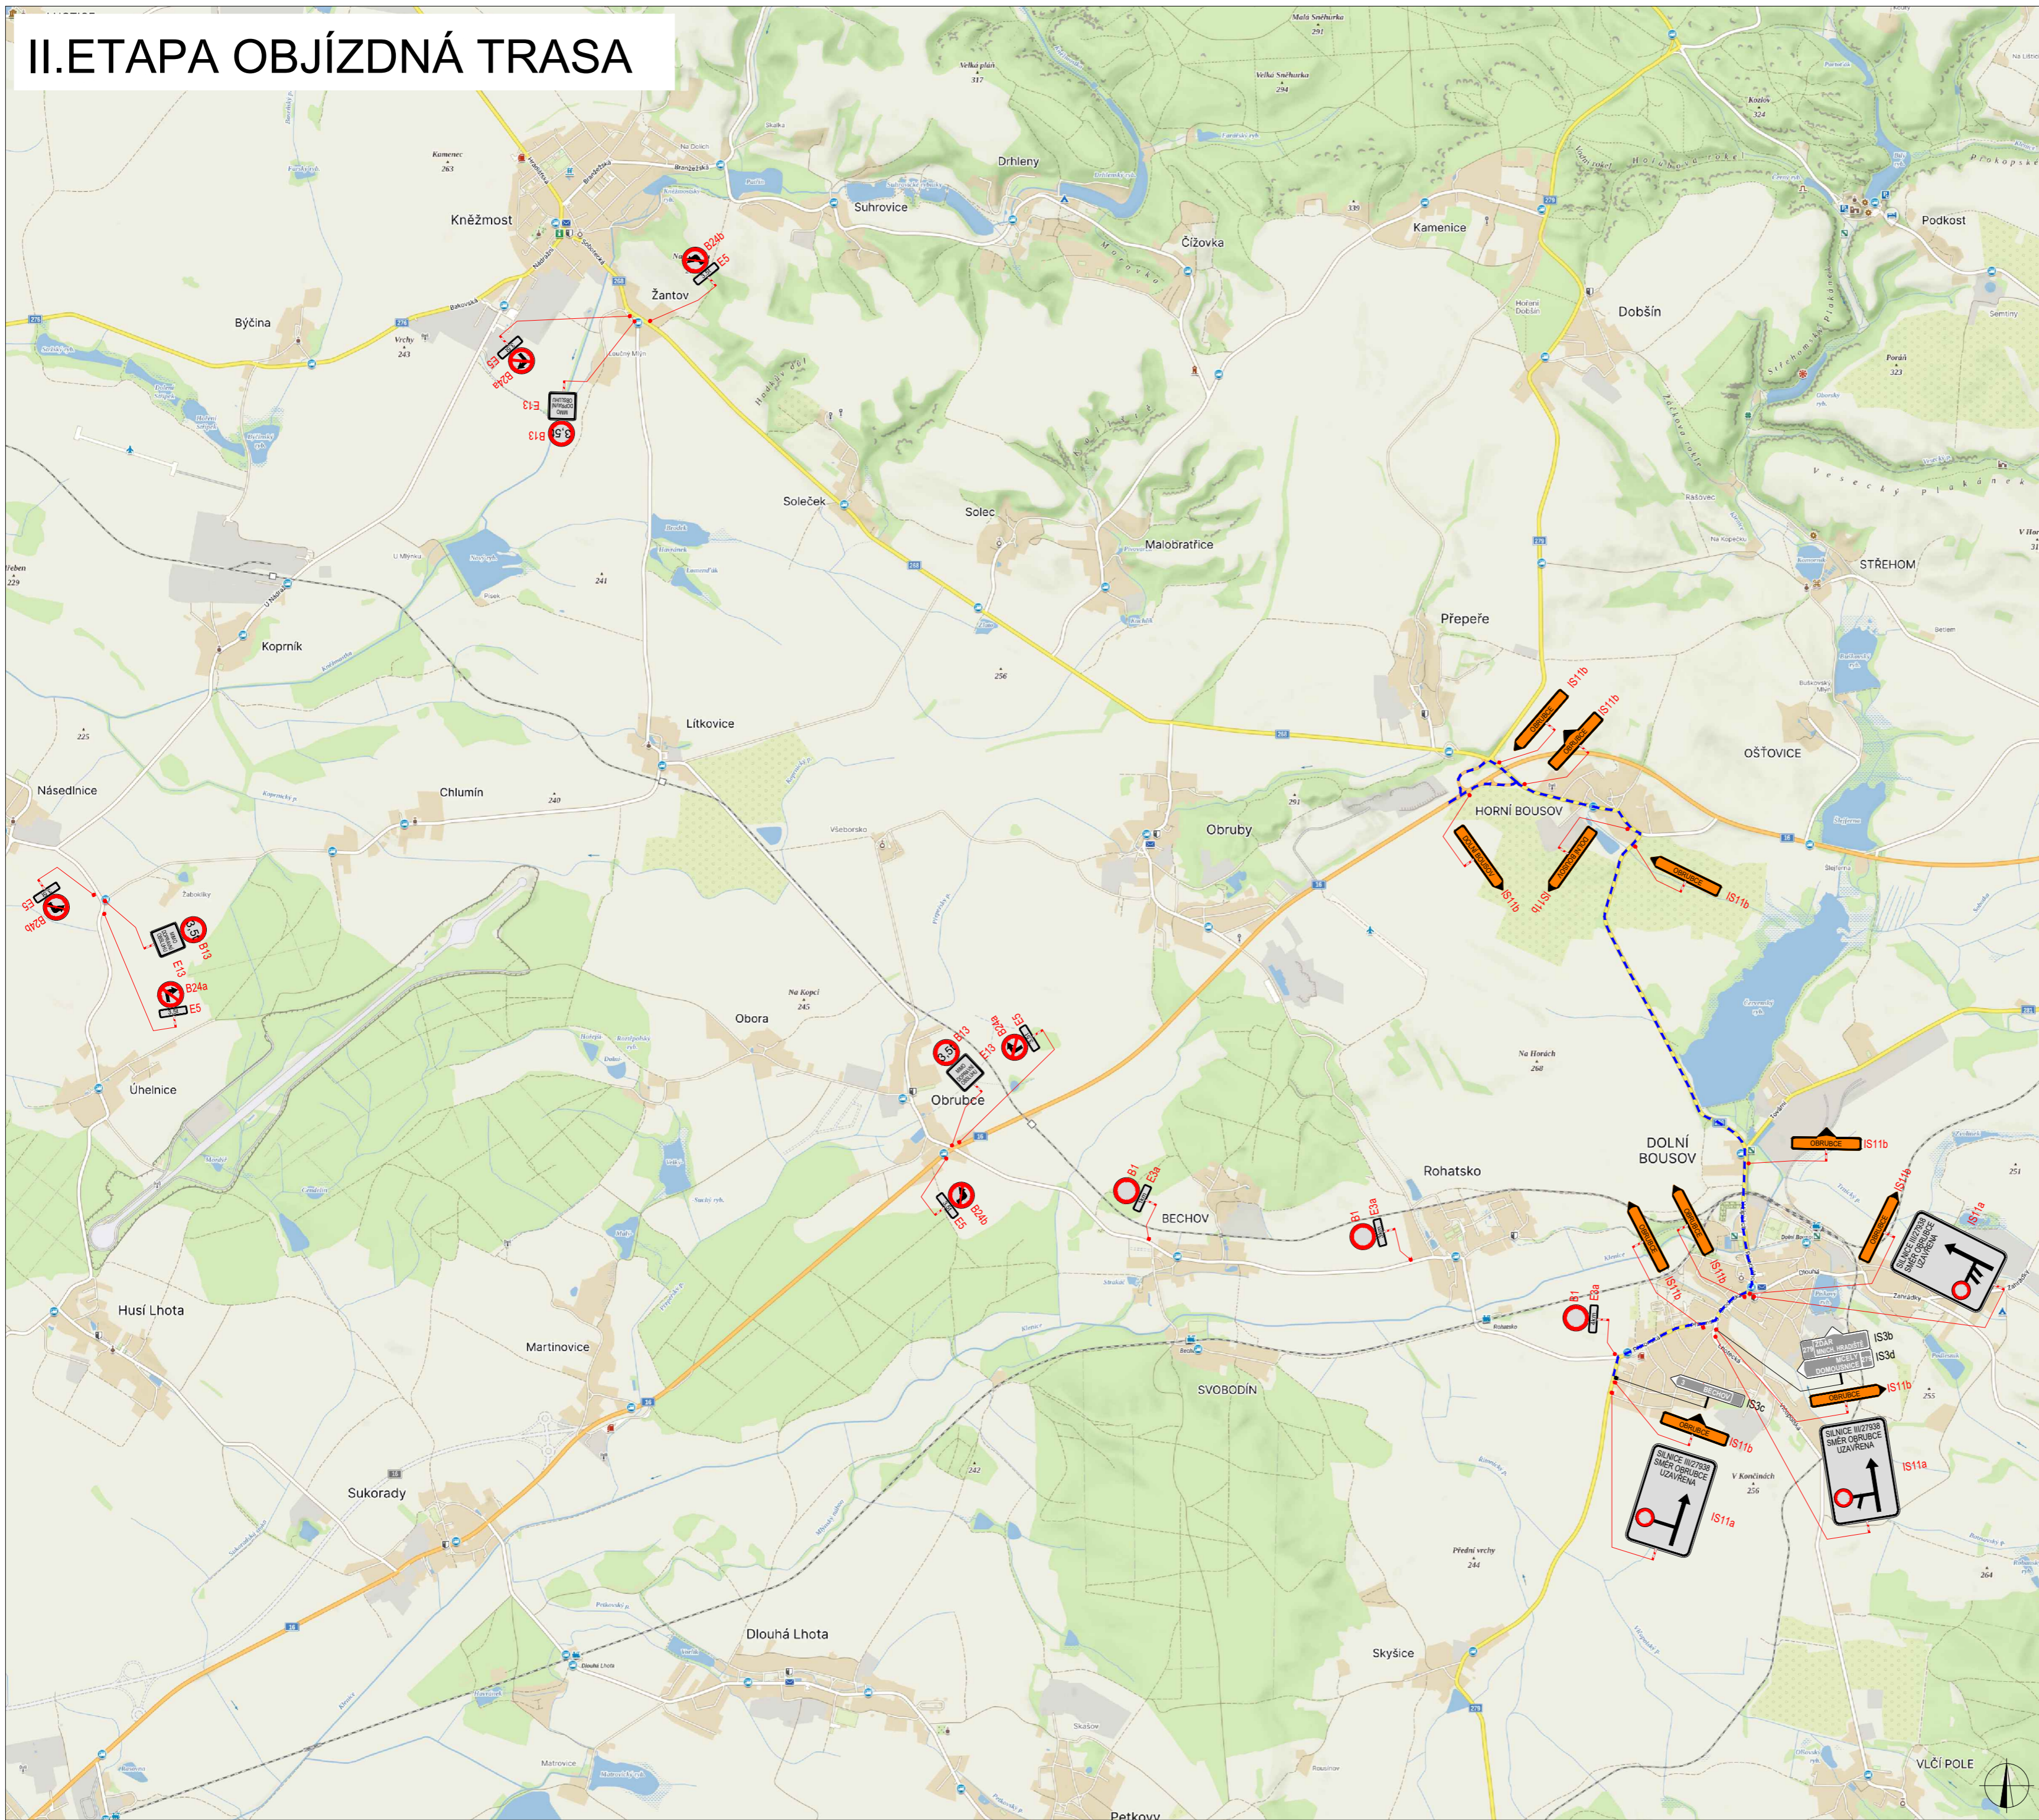

LEGENDA

- NAVRŽENÉ PŘECHODNÉ DOPRAVNÍ ZNAČENÍ
- TRVALÉ DOPRAVNÍ ZNAČENÍ
- TRVALÉ DOPRAVNÍ ZNAČENÍ DOČASNĚ ZNEPLATNĚNÉ

ZODPĚVNĚNÝ PROJEKTANT:	Richard Peška		
VYPRACOVAL:	Lukáš Beránek		
KONTROLOVAL:	Richard Peška		
NÁZEV STAVBY:	I/16 Oubručce - Oubruky, oprava kom. a odvodnění II. ETAPA	OKRES:	Mladá Boleslav, Středočeský kraj
OSAH:	Situace dopravně-inženýrských opatření	ČÍSLO ZAKÁZKY:	042/2024
		DATAUM:	03/2024
		FORMÁT:	A2
		MĚŘÍTKO:	-
		ČÍSLO PŘÍLOHY:	S02
		SOUPRAVA:	4



VYZNAČ, s.r.o.
S02/2024 5113/1, 586 01 Jihlava


III. ETAPA



PLATNOST DOKUMENTACE

V _____ dne _____	V _____ dne _____	V _____ dne _____
-------------------	-------------------	-------------------

SITUACE ŠIRŠÍCH VZTAHŮ

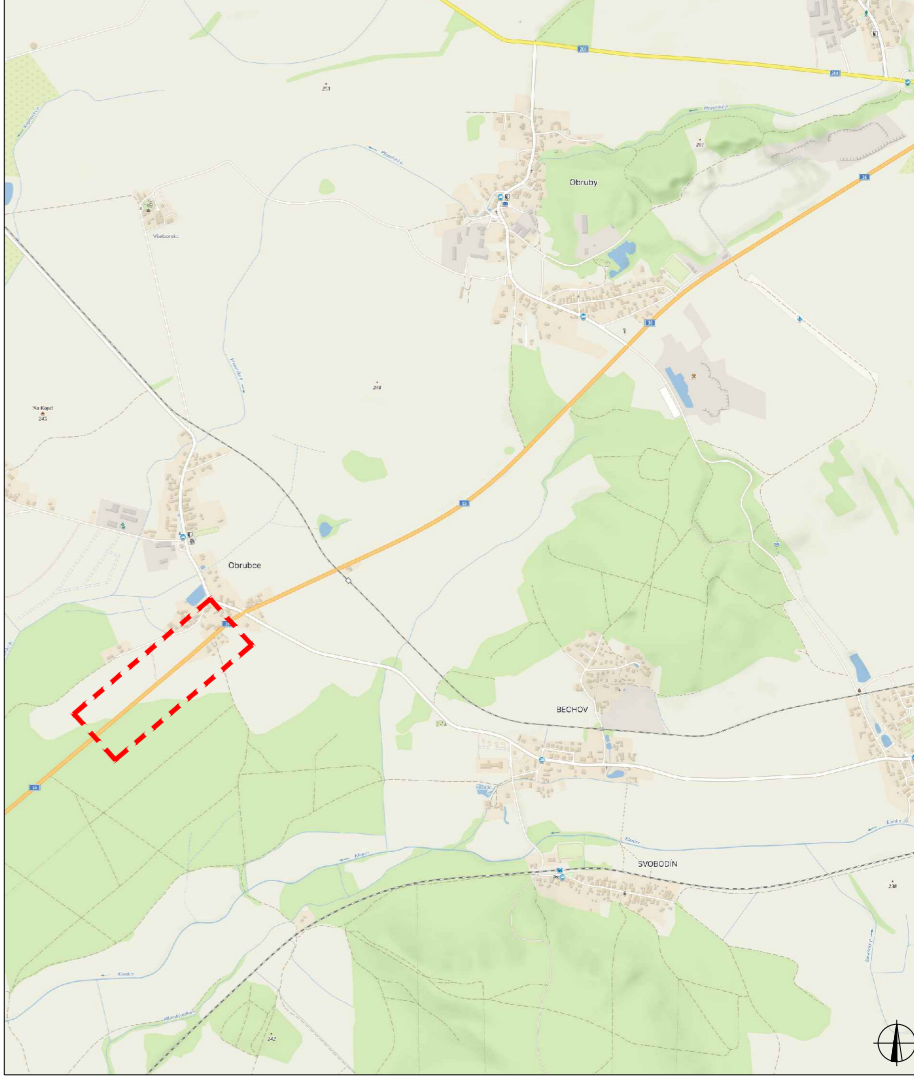


LEGENDA

- NAVRŽENÉ PŘECHODNÉ DOPRAVNÍ ZNAČENÍ
- TRVALÉ DOPRAVNÍ ZNAČENÍ
- TRVALÉ DOPRAVNÍ ZNAČENÍ DOČASNĚ ZNEPLATNĚNÉ


ZODPOVĚDNÝ PROJEKTANT:	Richard Peška		ČÍSLO ZAKÁZKY:	042/2024
VYPRACOVAL:	Lukáš Beránek		DATAUM:	03/2024
KONTROLOVAL:	Richard Peška		FORMAT:	A3
NÁZEV STAVBY:	I/16 Obrubce - Obruby, oprava kom. a odvodnění III. ETAPA		MĚŘÍTKO:	-
OKRES:	okres Mladá Boleslav, Středočeský kraj		ČÍSLO PŘÍLOHY:	SOUPRAVA:
OBSAH:	Situace dopravně-inženýrských opatření		SOČEL:	RDS



SCHÉMA PRACOVNÍHO MÍSTA

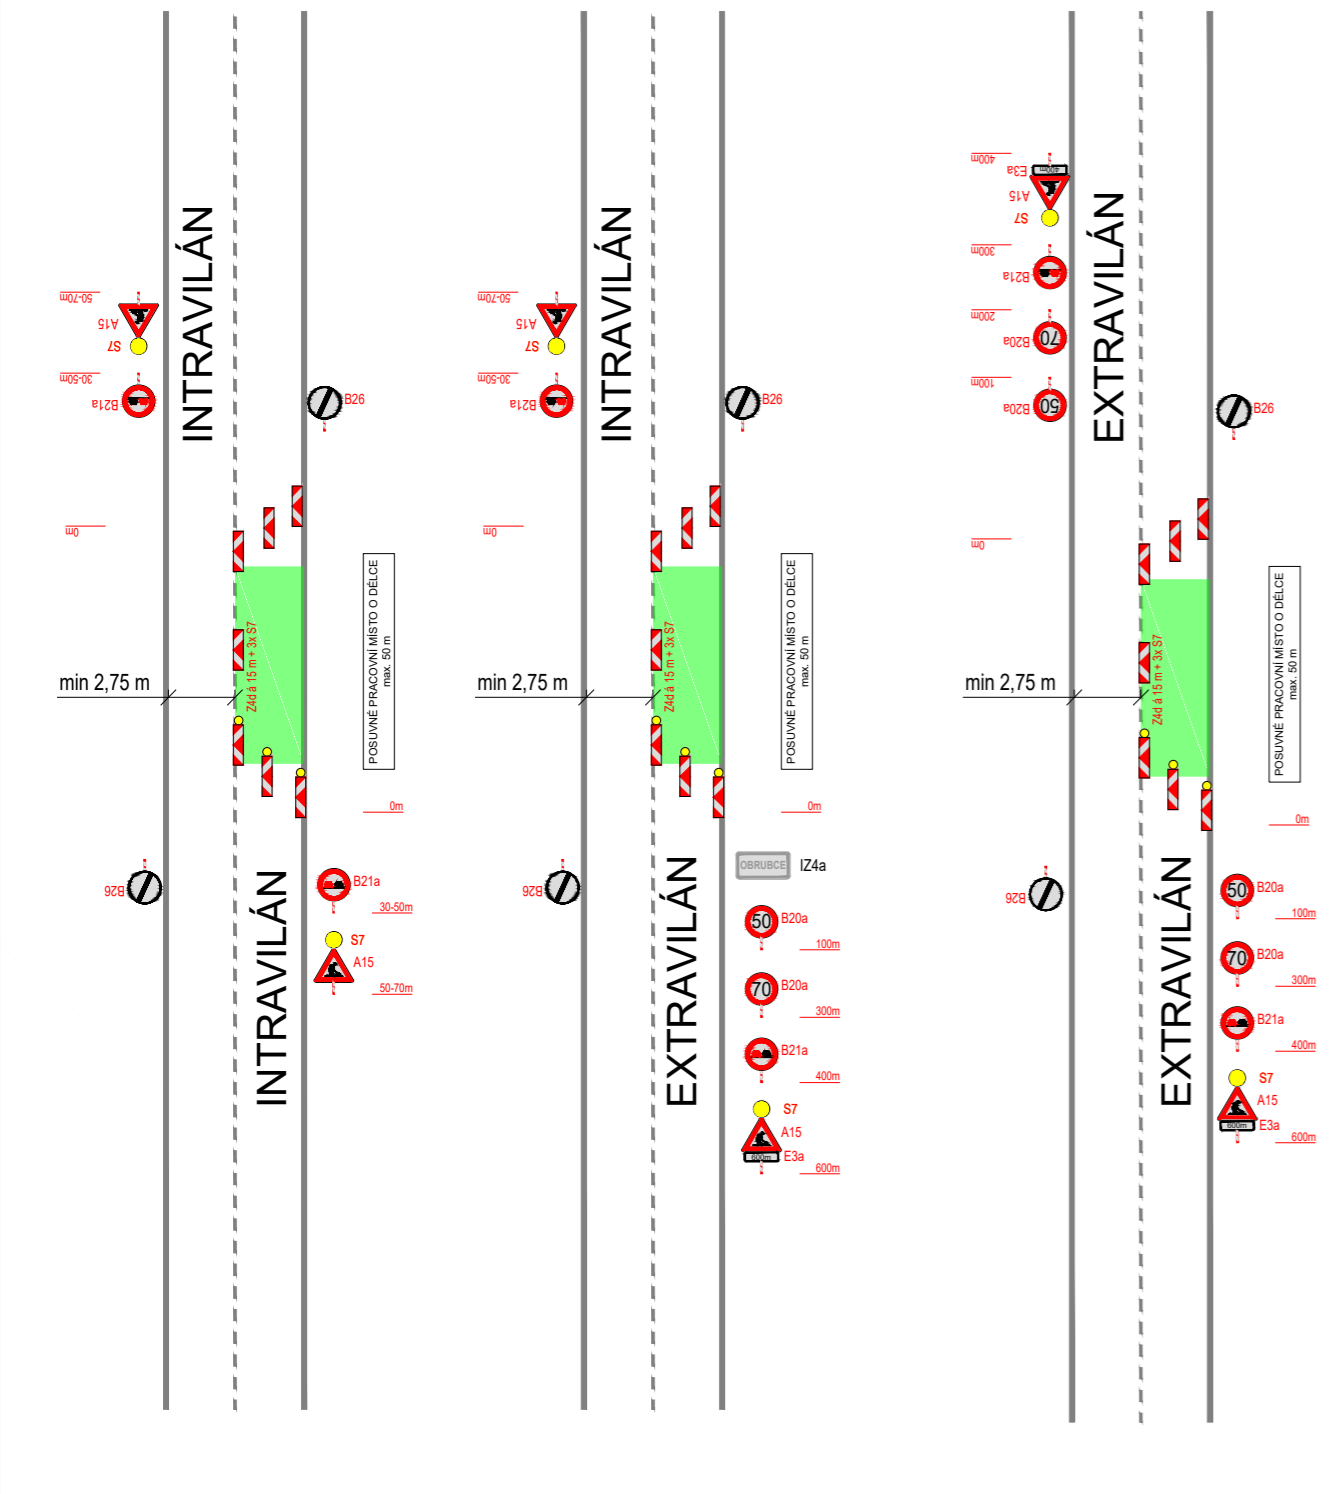


ROZSAH POSUVNÉHO PRACOVNÍHO MÍSTA V OBOU SMĚRECH

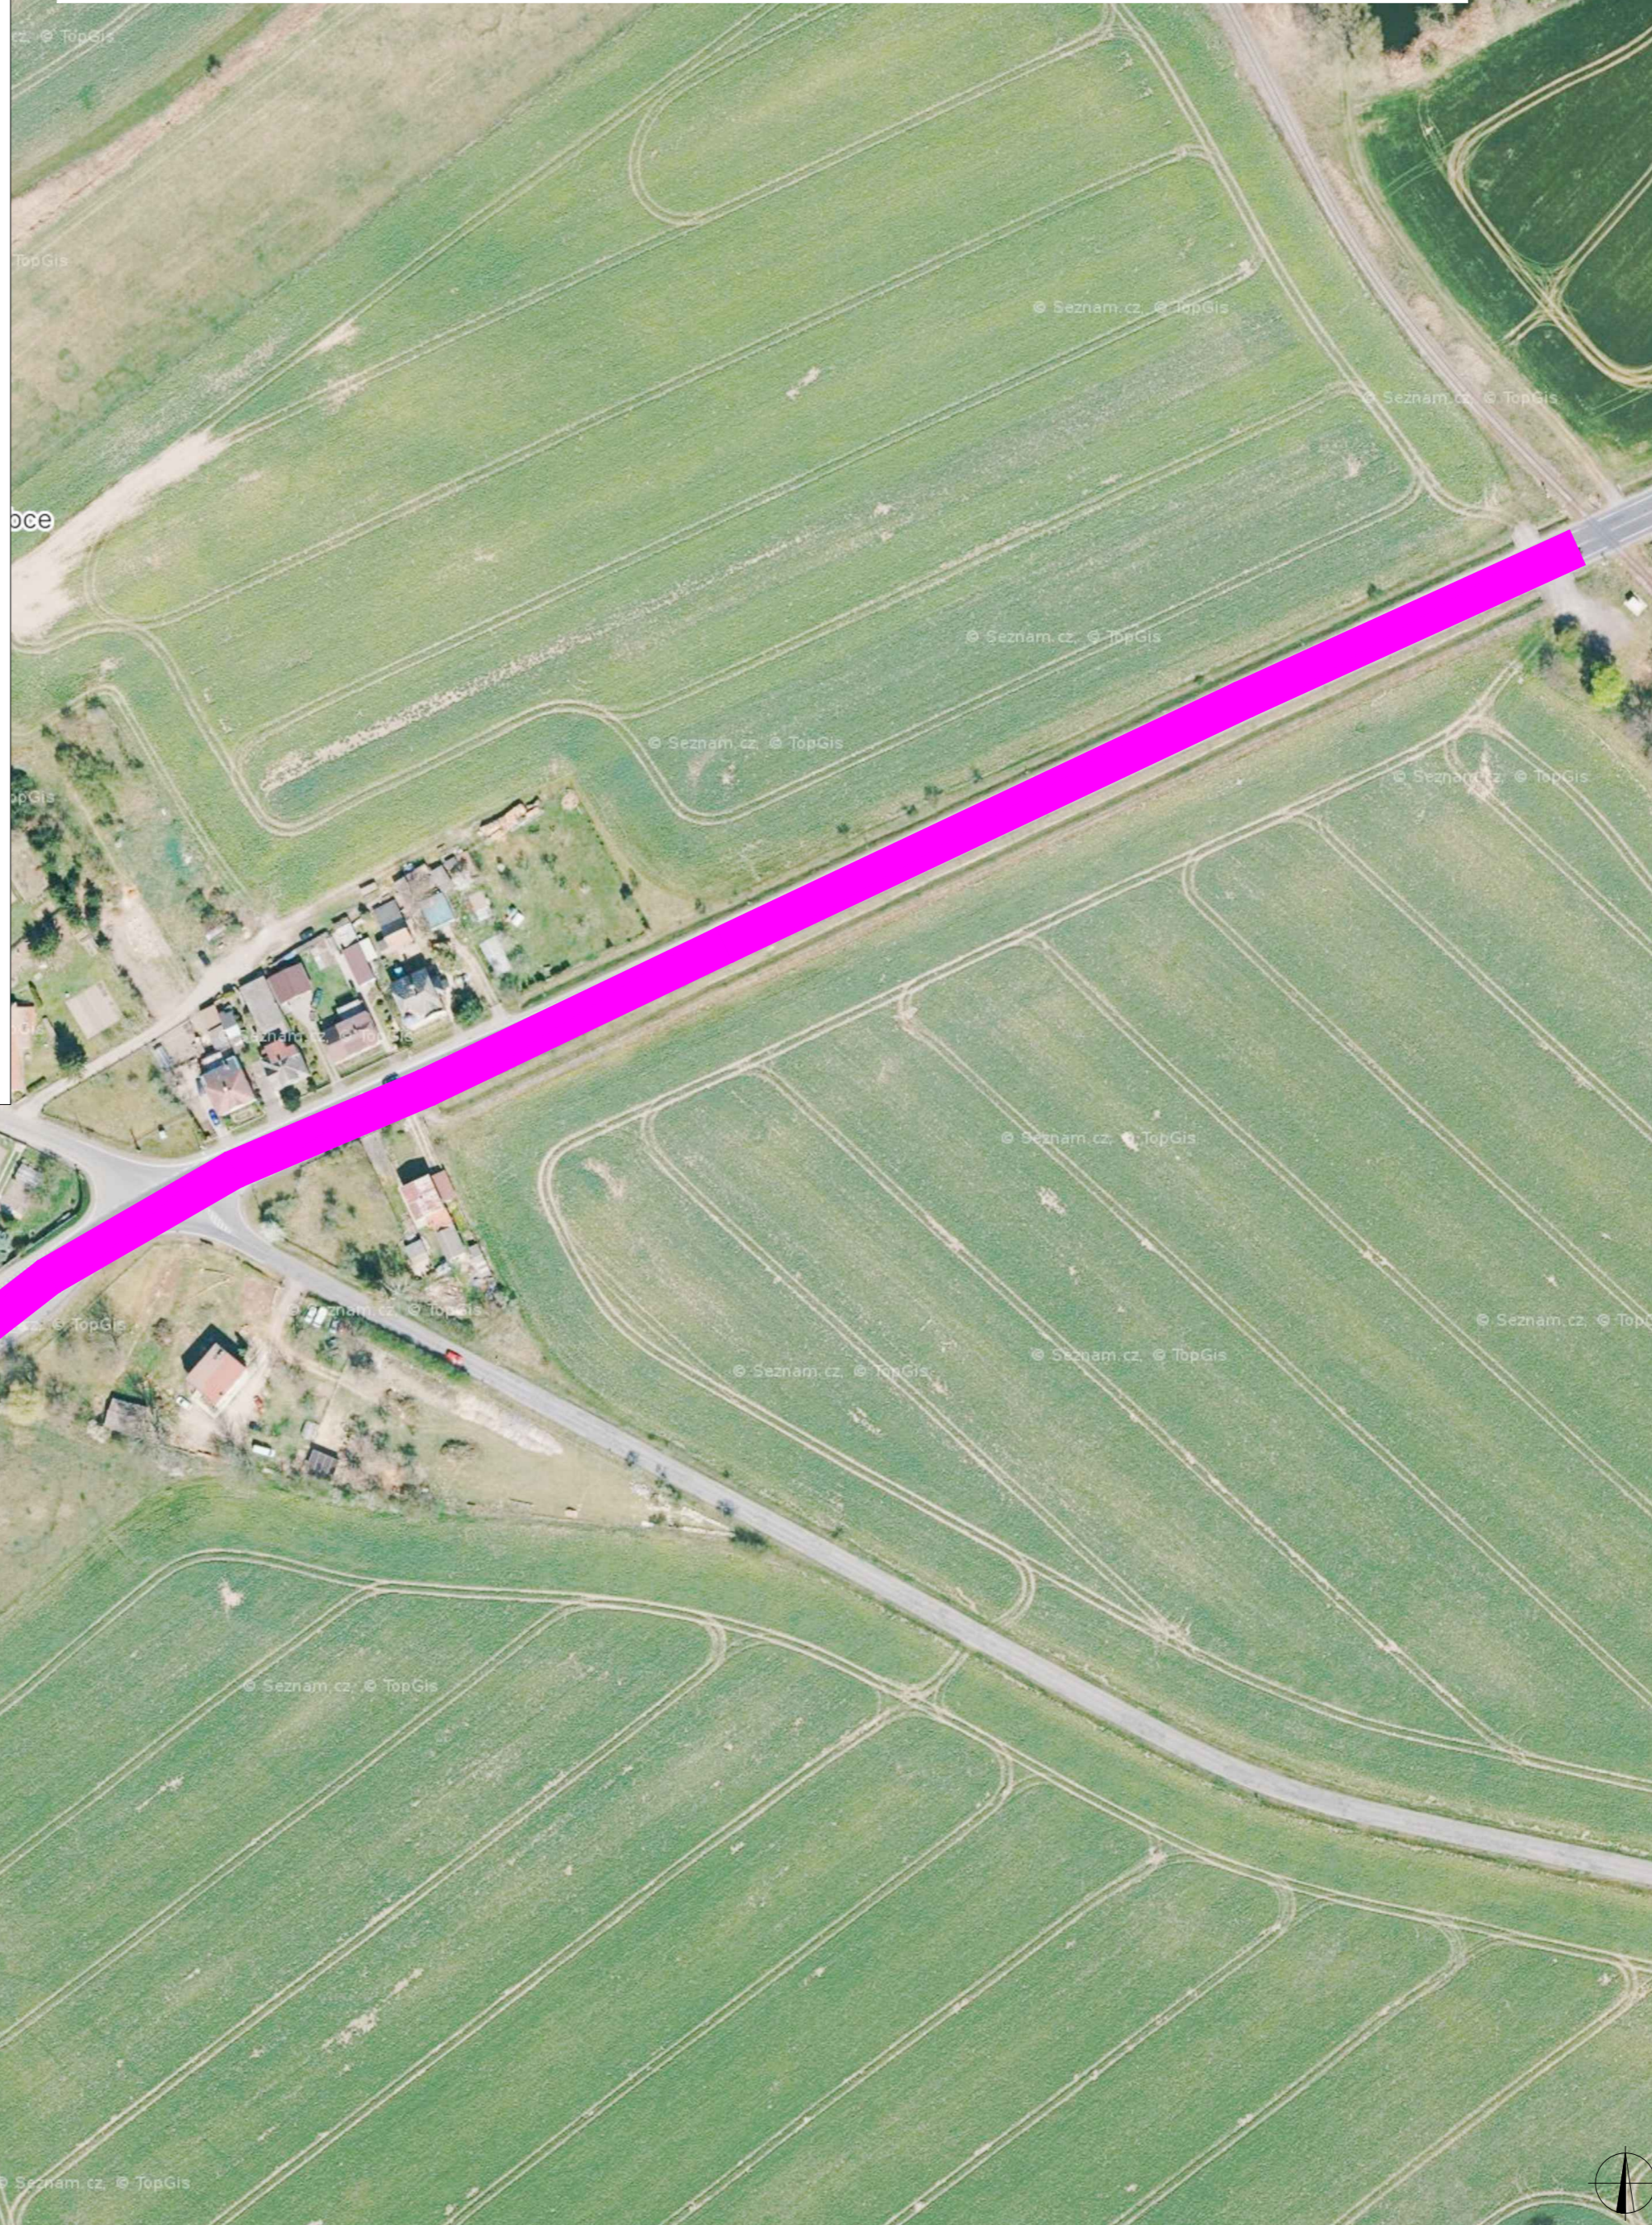

PLATNOST DOKUMENTACE

V _____ dne _____	V _____ dne _____	V _____ dne _____
-------------------	-------------------	-------------------

SITUACE ŠIRŠÍCH VZTAHŮ

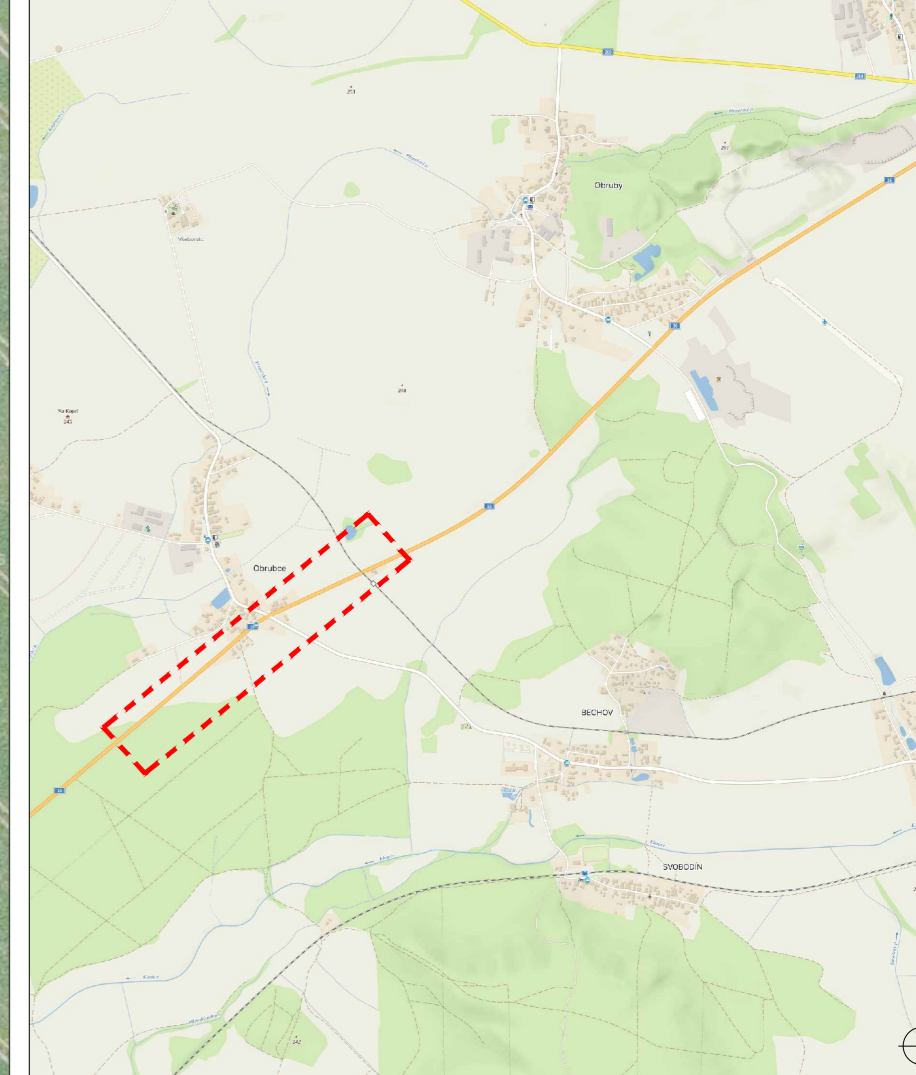

LEGENDA

- B1 NAVRŽENÉ PŘECHODNÉ DOPRAVNÍ ZNAČENÍ
- B1 TRVALÉ DOPRAVNÍ ZNAČENÍ
- B1 TRVALÉ DOPRAVNÍ ZNAČENÍ DOČASNĚ ZNEPLATNĚNÉ

ZODPOVĚDNÝ PROJEKTANT:	Richard Peška		
VYPRACOVAL:	Lukáš Beránek		
KONTROLOVAL:	Richard Peška		
NÁZEV STAVBY:	I/16 Obrubce - Obruby, oprava kom. a odvodnění POSUVNÉ PRACOVNÍ MÍSTO okres Mladá Boleslav, Středočeský kraj	ČÍSLO ZAKÁZKY:	042/2024
		DATA:	03/2024
		FORMAT:	A3
OSAH:	Situace dopravně-inženýrských opatření	MĚŘÍTKO:	-
		ČÍSLO PŘÍLOHY:	SOUPRAVA:
		6	



VYZNAC s.r.o.
Srlžná 5113/1, 586 01 Jihlava